

woj. łódzkie
pow. tomaszowski
gm. Będków
w. Brzustów dz. 302/1;302/3


MAPA SYTUACYJNO-WYSOKOŚCIOWA

Skala 1:500

z geodezyjną inwentaryzacją urządzeń podziemnych
do celów projektowych

- 1. Układ współrzędnych "1965"
- 2. Poziom odniesienia "Kronstadt"60
- 3. Mapa wykonana na podstawie mapy zasadniczej 1:1000 s.123.311.232
- 4. Mapa aktualna na dzień 29.04.2010r.

UWAGA:
Granice działek na niniejszej mapie w/g ewidencji gruntów i stanu użytkowania.

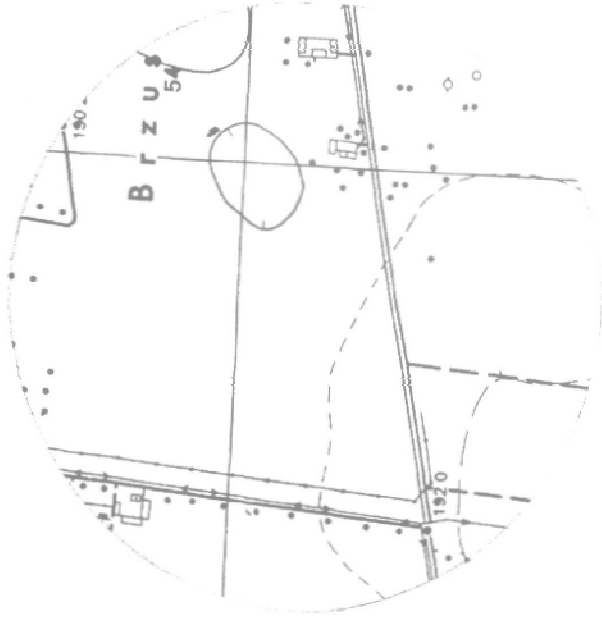

SZKIC LOKALIZACJI
SKALA 1:10000

Starosta Tomaszowski
Powiatowy Ośrodek
Geodezji i Kartografii
W obszarze oznaczonym linią potwierdzono w terenie aktualność treści mapy zasadniczej. Dokazany potwierdzenie aktualności mapy przyniósł do zespołu w dniu 20.04.2010r. i zawiadomiono pod nr 20.04.2010r. Składowa mapa może być do celów projektowych Projektowane obiekty bud. i urz. wymagające pozwolenia na budowę podlegają wytyczeniu i inwentaryzacji pow. i wys. przez jednostki uprawnione do wytyczania i inwentaryzacji geodezyjnych.

Starosta Tomaszowski
Powiatowy Ośrodek
Geodezji i Kartografii
w Tomaszowie Maz.
w likwidacji

Nie wyklucza się istnienia w terenie innych nie wykazanych na niniejszej mapie urządzeń podziemnych, które nie były zgłoszone do inwentaryzacji

Uchwały Sejmiku Geodezyjnej podlegają ochronie (ustawa z dnia 17.06.1989 - Prawo Geodezyjne i Kartograficzne, Rozporządzenie Ministra Spraw Wewnętrznych i Administracji z dnia 16.04.1990r. Dziennik Ustaw Nr 45, poz. 454).

- 1 - projektowany budynek Świetlicy Wiejskiej
- 2 - projektowany zbiornik na nieczystości płynne o pojemności 10m³

— projektowana zewnętrzna instalacja
kanalizacyjna PCV Ø160

S1 S2 S3 studzienki rewizyjne bezwłazowe o średnicy 425mm



FIRMA BUDOWLANA I HANDLOWA mgr inż. Barbara MALEC	
malcebarabag@poczta.onet.pl tel. kom. 602 23 070	91 - 020 ŁÓDŹ ul. Inowrocławska 5 m. 61
TEMAT: PROJEKT BUDOWLANY BUDYNEK ŚWIETLICY WIEJSKIEJ W BRZUSTOWIE	
LOKALIZACJA: BRZUSTÓW, gm. Będków, działki nr ew. gr. 302/1 i 302/3	
PROJEKTANT: mgr inż. Barbara MALEC upr. nr LV-97/1	
TYTUŁ RYS.: PROJEKT ZAGOSPODAROWANIA TERENU	
DATA: CZERWIEC 2010 R.	SKALA: 1:500
NR. RYS.: 01	