

woj. łódzkie
pow. tomaszowski
gm. Będów
w. Brzustów d.


MAPA SYTUACYJNO-WYSOKOŚCIOWA
Skala 1:500

**z geodezyjną inwentaryzacją urządzeń podziemnych
do celów projektowych**

1. Układ współrzędnych "1965"
2. Poziom odniesienia "Kronstadt"60
3. Mapa wykonana na podstawie mapy zasadniczej 1:1000 s. 123.311.232
4. Mapa aktualna na dzień 29.04.2010r.

UWAGA:

Granice działek na niniejszej mapie w/g ewidencji gruntów i stanu użytkowania.

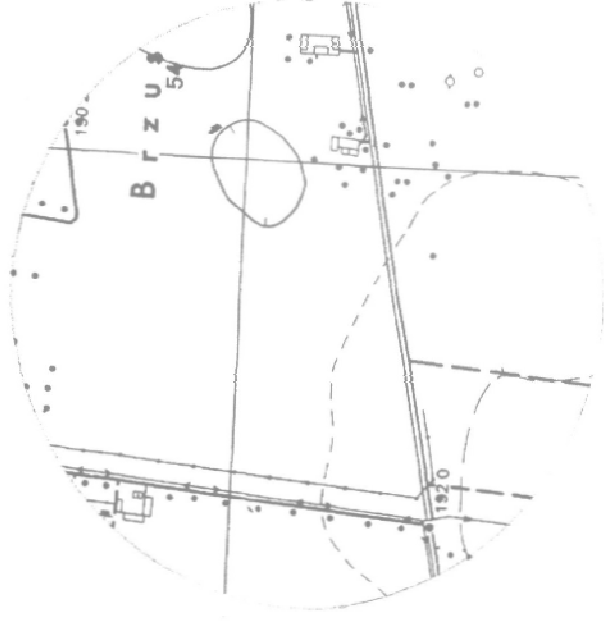

SZKIC LOKALIZACJI
SKALA 1:10000


Nie wyklucza się istnienia w terenie innych nie wykazanych na niniejszej mapie urządzeń podziemnych, które nie były zgłoszone do inwentaryzacji.

*Ustawa o Urzędzie Geodezyjnym podlegała ochronie
ustawa z dnia 17.06.1989r. - Prawo Geodezyjne
Kartograficzne, Rozporządzenie Ministra
Spraw Wewnętrznych i Administracji z dnia
15.04.1990r. Dziennik Ustaw Nr 45, poz. 454;

STAROSTY

głoszących.
Tomaszów Maz., 22.06.2019
Malgorzata Chyżele
ul. Kierownia Powiatowego Ośrodka
Geografii i Kartografii
w Tomaszowie Maz.
w ul. Kierownia

- 1 -** projektowany budynek Świetlicy Wiejskiej
2 - projektowany zjazd publiczny

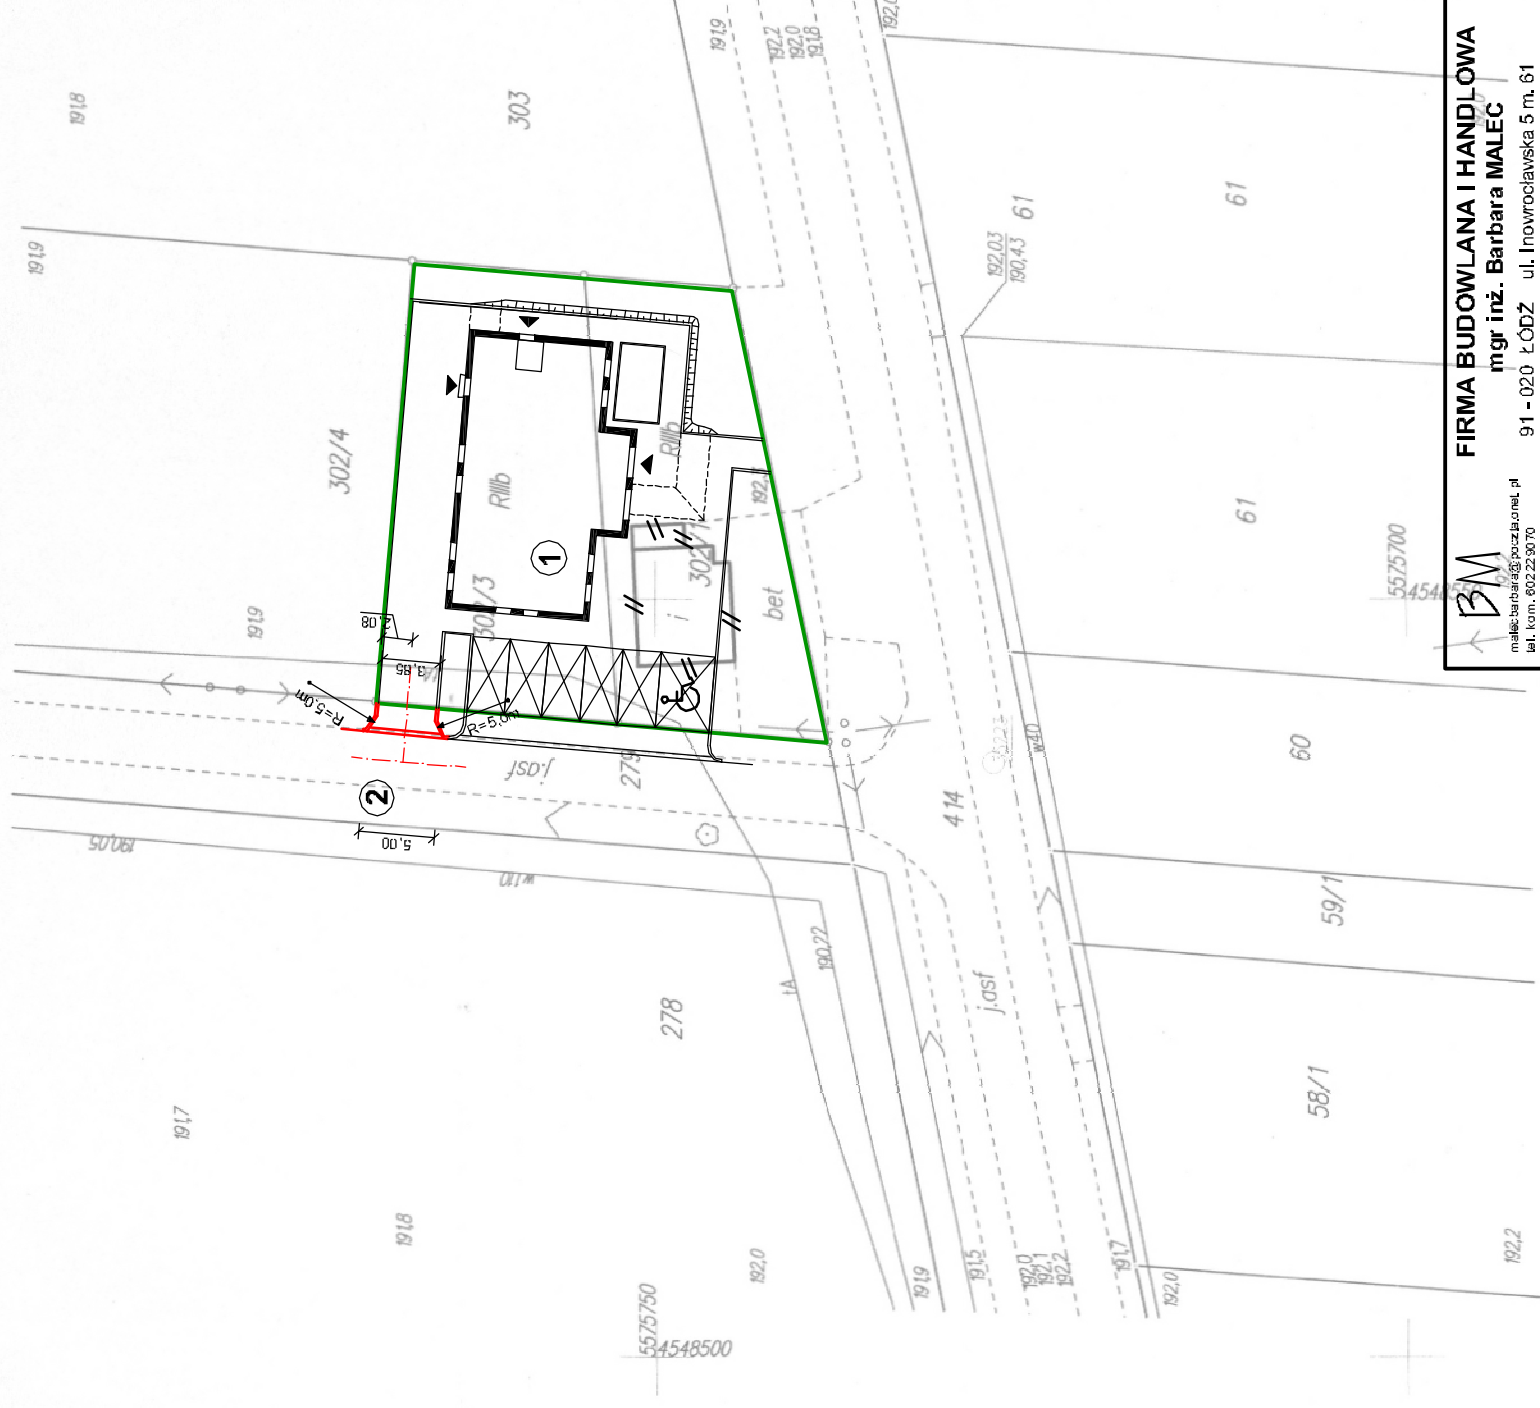

FIRMA BUDOWLANA I HANDLOWA
mgr inż. Barbara MALEC
91 - 020 ŁÓDŹ ul. Inowrocławska 5 m. 61

TEMAT: **PROJEKT BUDOWLANY**

BUDYNEK ŚWIETLICY WIEJSKIEJ W BRZUSTOWIE

LOKALIZACJA: BRZUSTÓW, gm. Bedków, dz. nr ew. gr. 302/1 | 302/3, droga - dz. nr 279

PROJEKTANT:	mgr inż. Barbara NALEC upr. nr Łw-9/71
-------------	---

TYTUŁ RYS.:	ZJAZD PUBLICZNY - PROJEKT ZAGOSPODAROWANIA TERENU
-------------	--

DATA:	CZERWIEC 2010 R.	SKALA:	1:500
-------	------------------	--------	-------

NR.	Zi-1
-----	------

Zi-1