



Poz. P-1

podciąg żelbetowy dwuprzęsłowy 25x30cm
zbrojony 2#12 górą i 4#16 dołem - pręty żebrowane 34GS
strzemiona Ø6 co 20cm, przy podporach co 15cm - stal St30
beton B-20

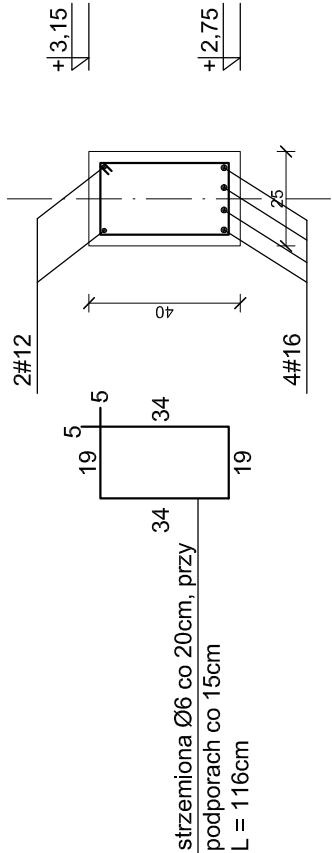


Poz. F-1

ława fundamentowa żelbetowa 40x60cm
zbrojenie 2#12 górą i 2#12 dołem - pręty żebrowane 34GS
strzemiona Ø6 co 30cm - stal St30
beton B-20

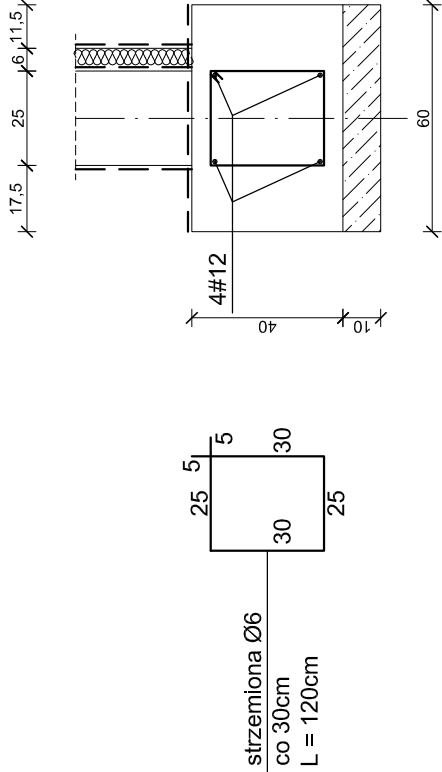


Poz. F-2

stopa fundamentowa żelbetowa 100x100x40cm
zbrojenie dołem siatką z prętów #12 co 15cm - pręty żebrowane 34GS
beton B-20

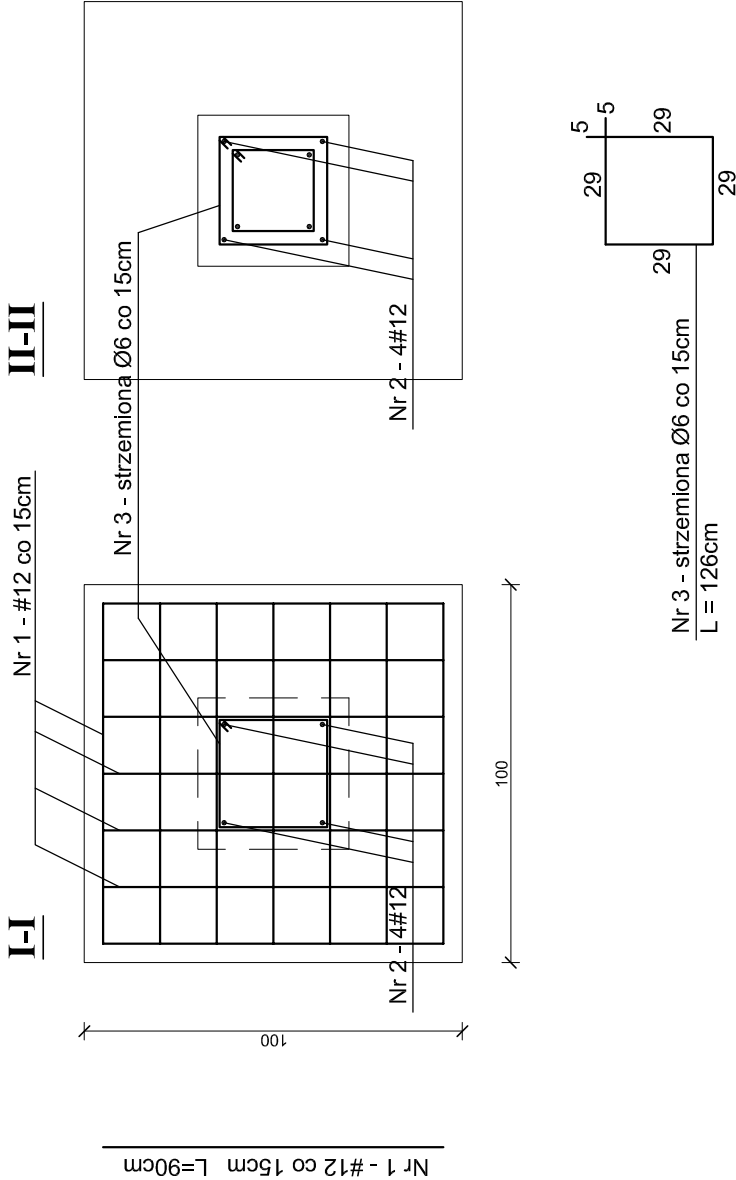


Poz. S-1

słup żelbetowy 25x25cm
zbrojony 4#12 - pręty żebrowane 34GS
strzemiona Ø6 co 15cm - stal St30
beton B-20

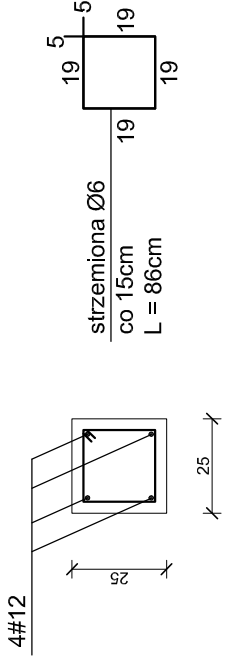


Poz. W-1

wieniec żelbetowy 25x30cm
zbrojony 2#12 górą i 2#12 dołem - pręty
żebrowane 34GS
strzemiona Ø6 co 15cm - stal St30
beton B-20

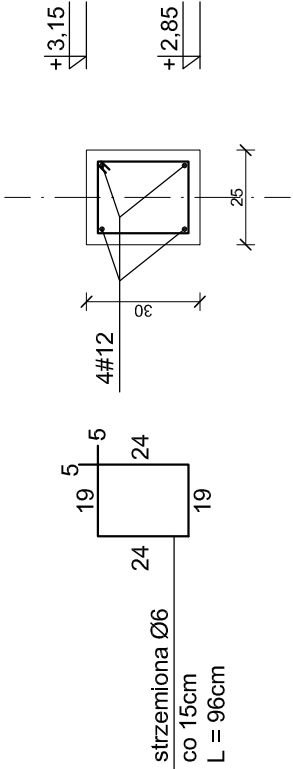

BETON B-20
STAL St30 Ø6
34GS #12, #16

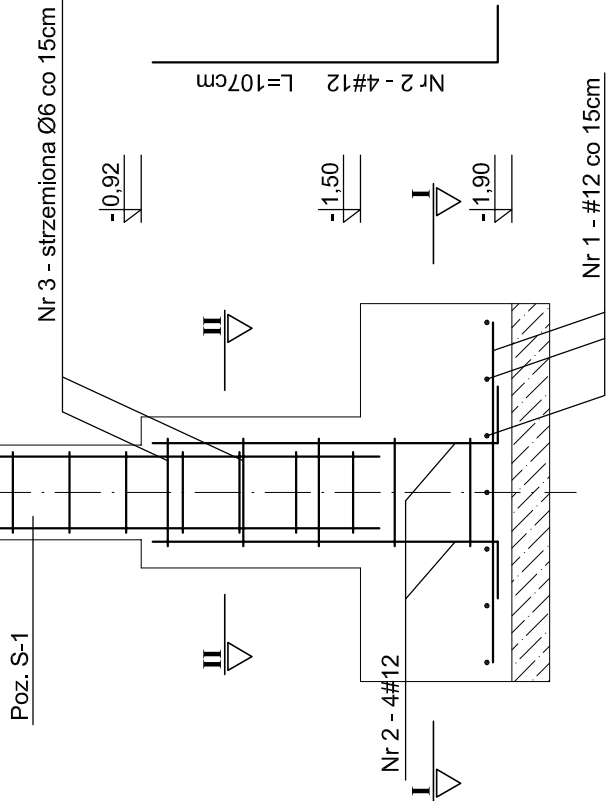

FIRMA BUDOWLANA I HANDLOWA mgr inż. Barbara MALEC		91 - 020 ŁÓDŹ ul. Inowrodawska 5 m. 61	
malecbarbara@poczta.onet.pl tel. kom. 602 22 80 70		91 - 020 ŁÓDŹ ul. Inowrodawska 5 m. 61	
TEMAT : PROJEKT BUDOWLANY		BUDYNEK ŚWIETLICY WIEJSKIEJ W BRZUSTOWIE	
LOKALIZACJA: BRZUSTÓW, gm. Będków, działki nr ew. gr. 302/1 i 302/3		upr. nr 9/71- Łw	
PROJEKTANT: mgr inż. Barbara MALEC		upr. nr 9/71- Łw	
SPRAWDZAJĄCY: mgr inż. Wojciech BIN CZYK upr. nr NE.IV.7342/79/98		upr. nr NE.IV.7342/79/98	
TYTUŁ RYS.: DETAL KONSTRUKCYJNE			
DATA: MAJ 2010 R.	SKALA: 1:100	NR. RYS.: K-05	