


Rzut parteru

skala 1:50

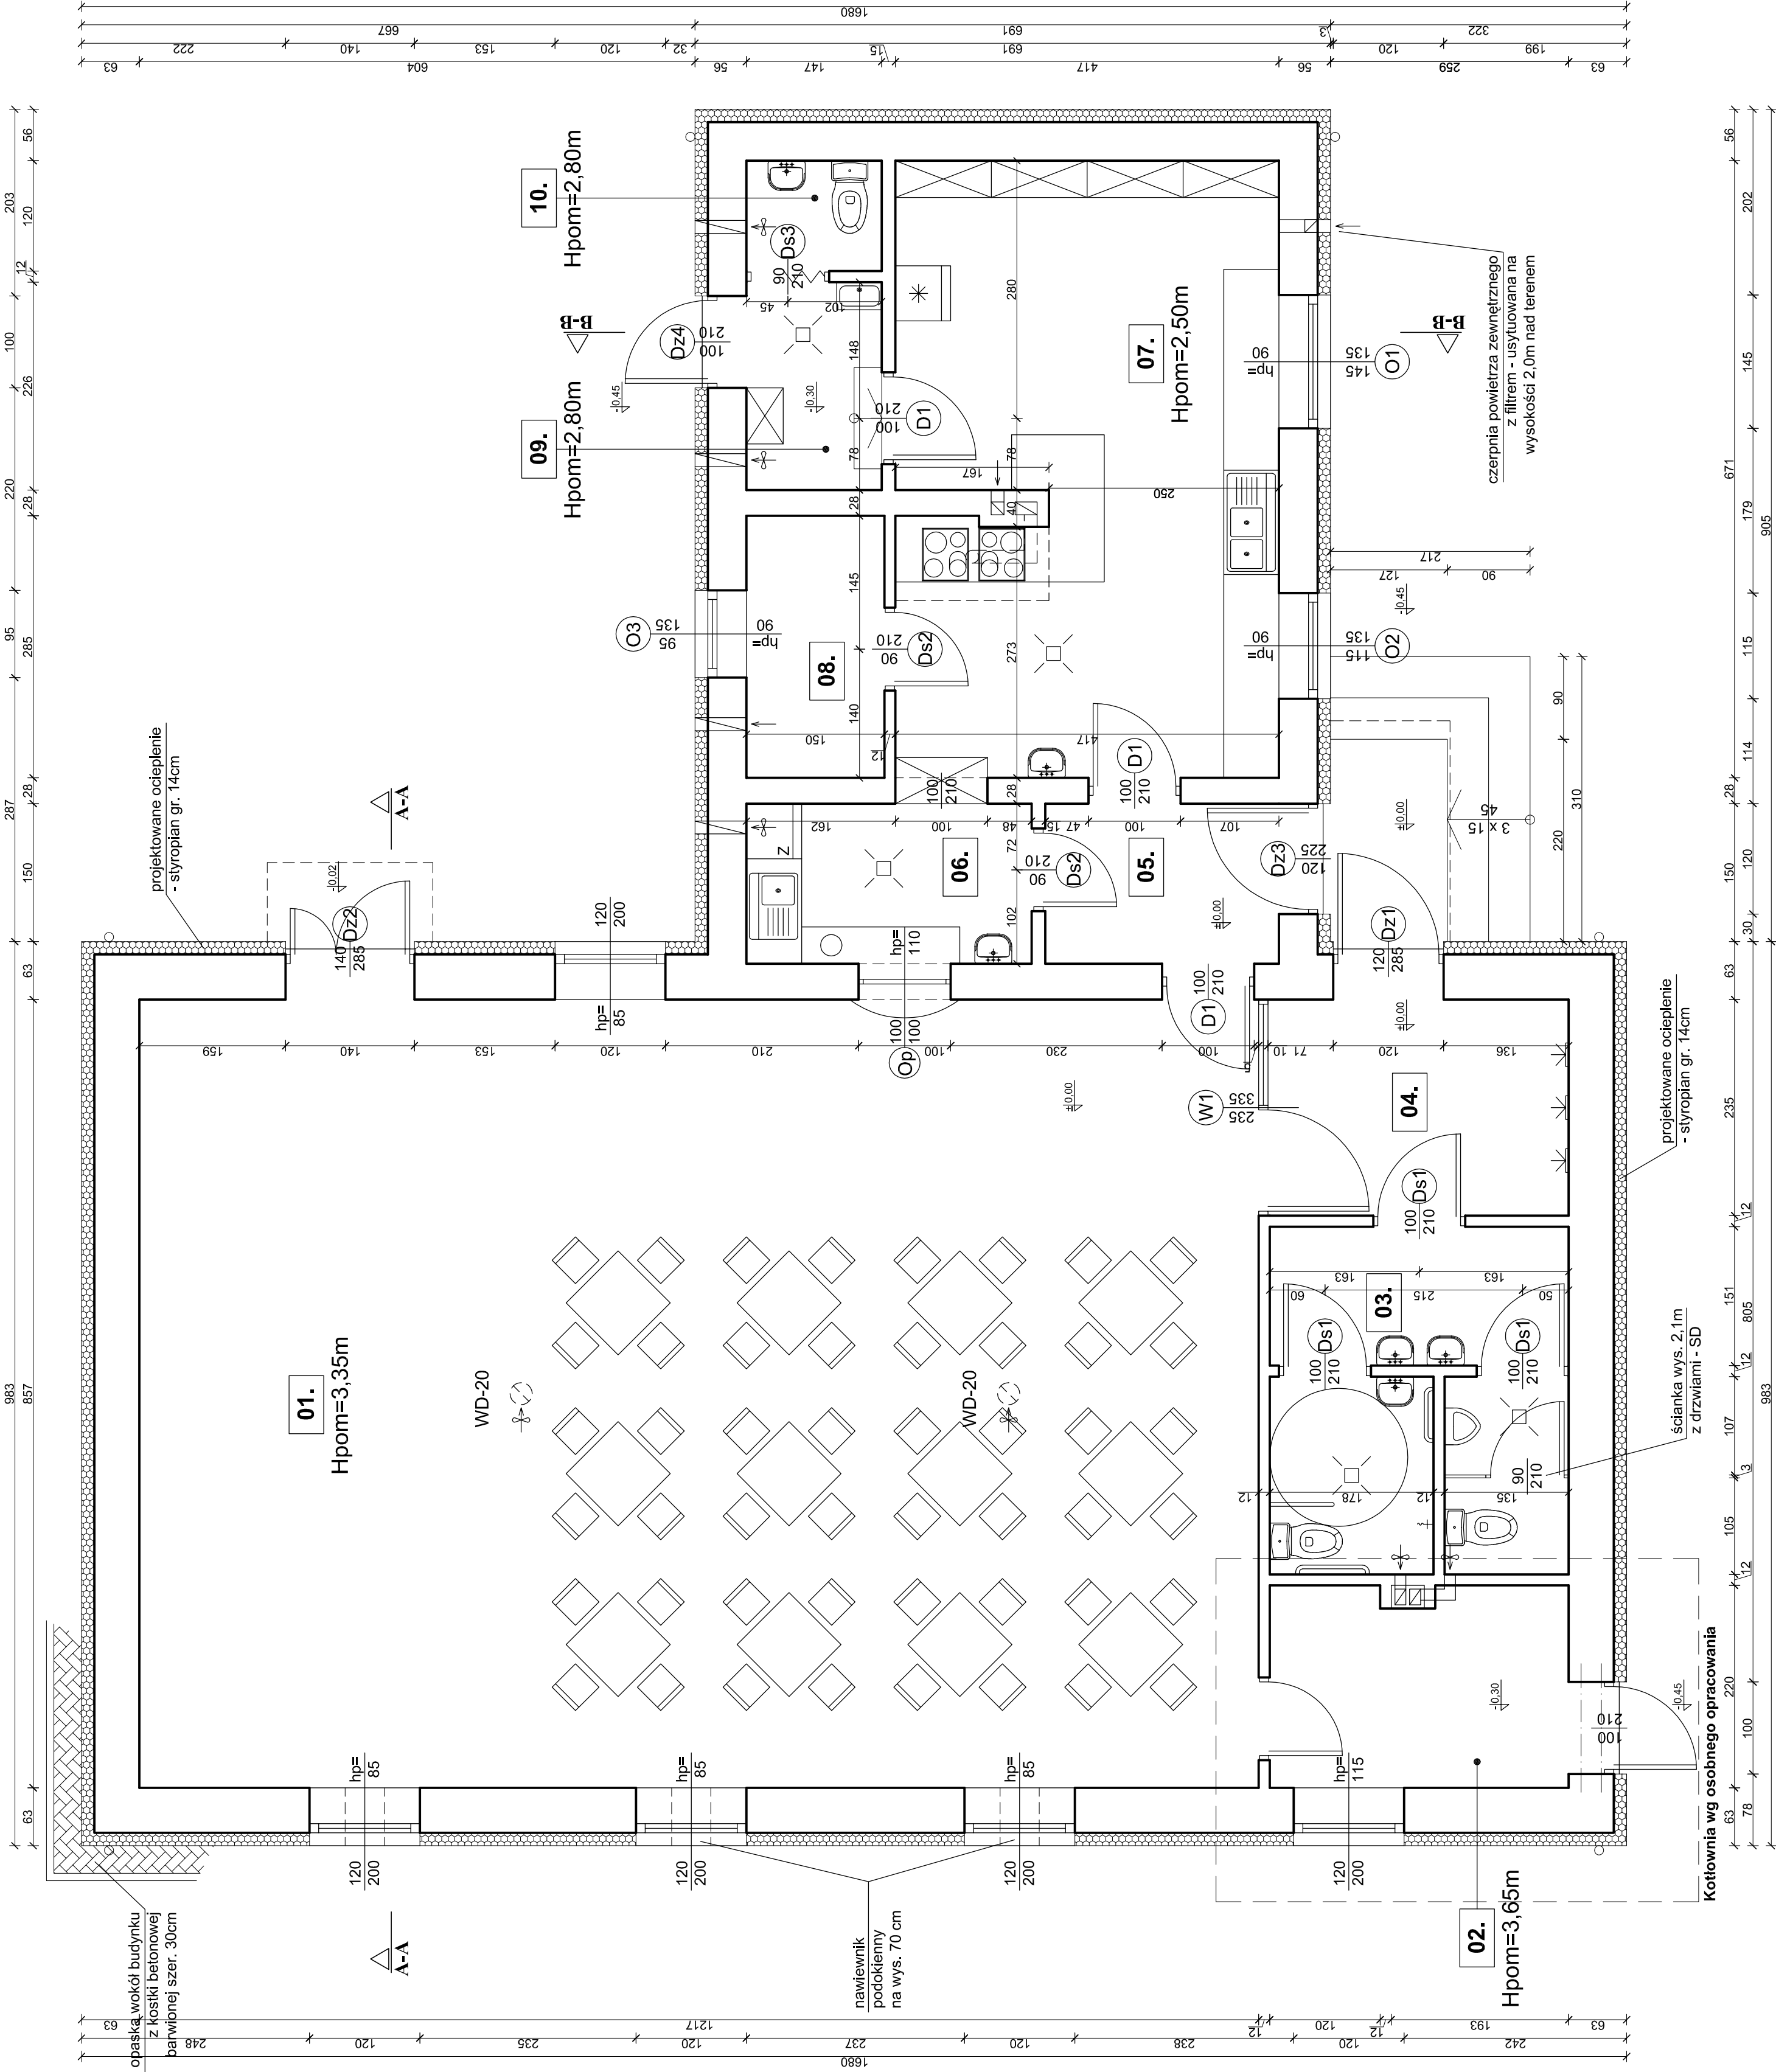


Nr. pom.	Nazwa pom.	Powierzchnia [m ²]
01.	Sala na 50 osób	104,30
02.	Pomieszczenie gospodarcze	6,58
03.	Sanitariaty	11,64
04.	Hol + szatnia	7,68
05.	Przedsiónek	4,42
06.	Znywalnia	5,39
07.	Kuchnia	27,42
08.	Magazyn	4,28
09.	Pom. porządkowe + szatnia	3,32
10.	WC personelu	1,76
	Razem:	176,79

WENTYLACJA GRAWITACYJNA

WENTYLACJA GRAWITACYJNA
WSPOMAGANA MECHANICZNIE

UWAGA:
**WYMIARY OKIEN I DRZWI PODANE SĄ
W ŚWIETLE MURU**

 FIRMA BUDOWLANA I HANDLOWA mgr inż. Barbara MAŁEC 91 - 020 ŁÓDŹ ul. Innowaldowska 5 m. 61 tel. kom. 802 22 90 70	PROJEKT BUDOWLANY REMONTU I OCIEPLENIA BUDYNKU ŚWIETLIWY WIEJSKIEJ W RZECZKOWIE	
	TEMAT:	
LOKALIZACJA:	RZECZKÓW, gm. Będków, działka nr ew. gr. 1038	
PROJEKTANT:	inż. inż. Barbara MAŁEC upr. nr 9/71-Lw	
TYTUŁ RYS.:	RZUT PARTERU	
DATA:	SKALA:	NR. RYS.: 02
MAJ 2011 R.		