


RZUT DACHU

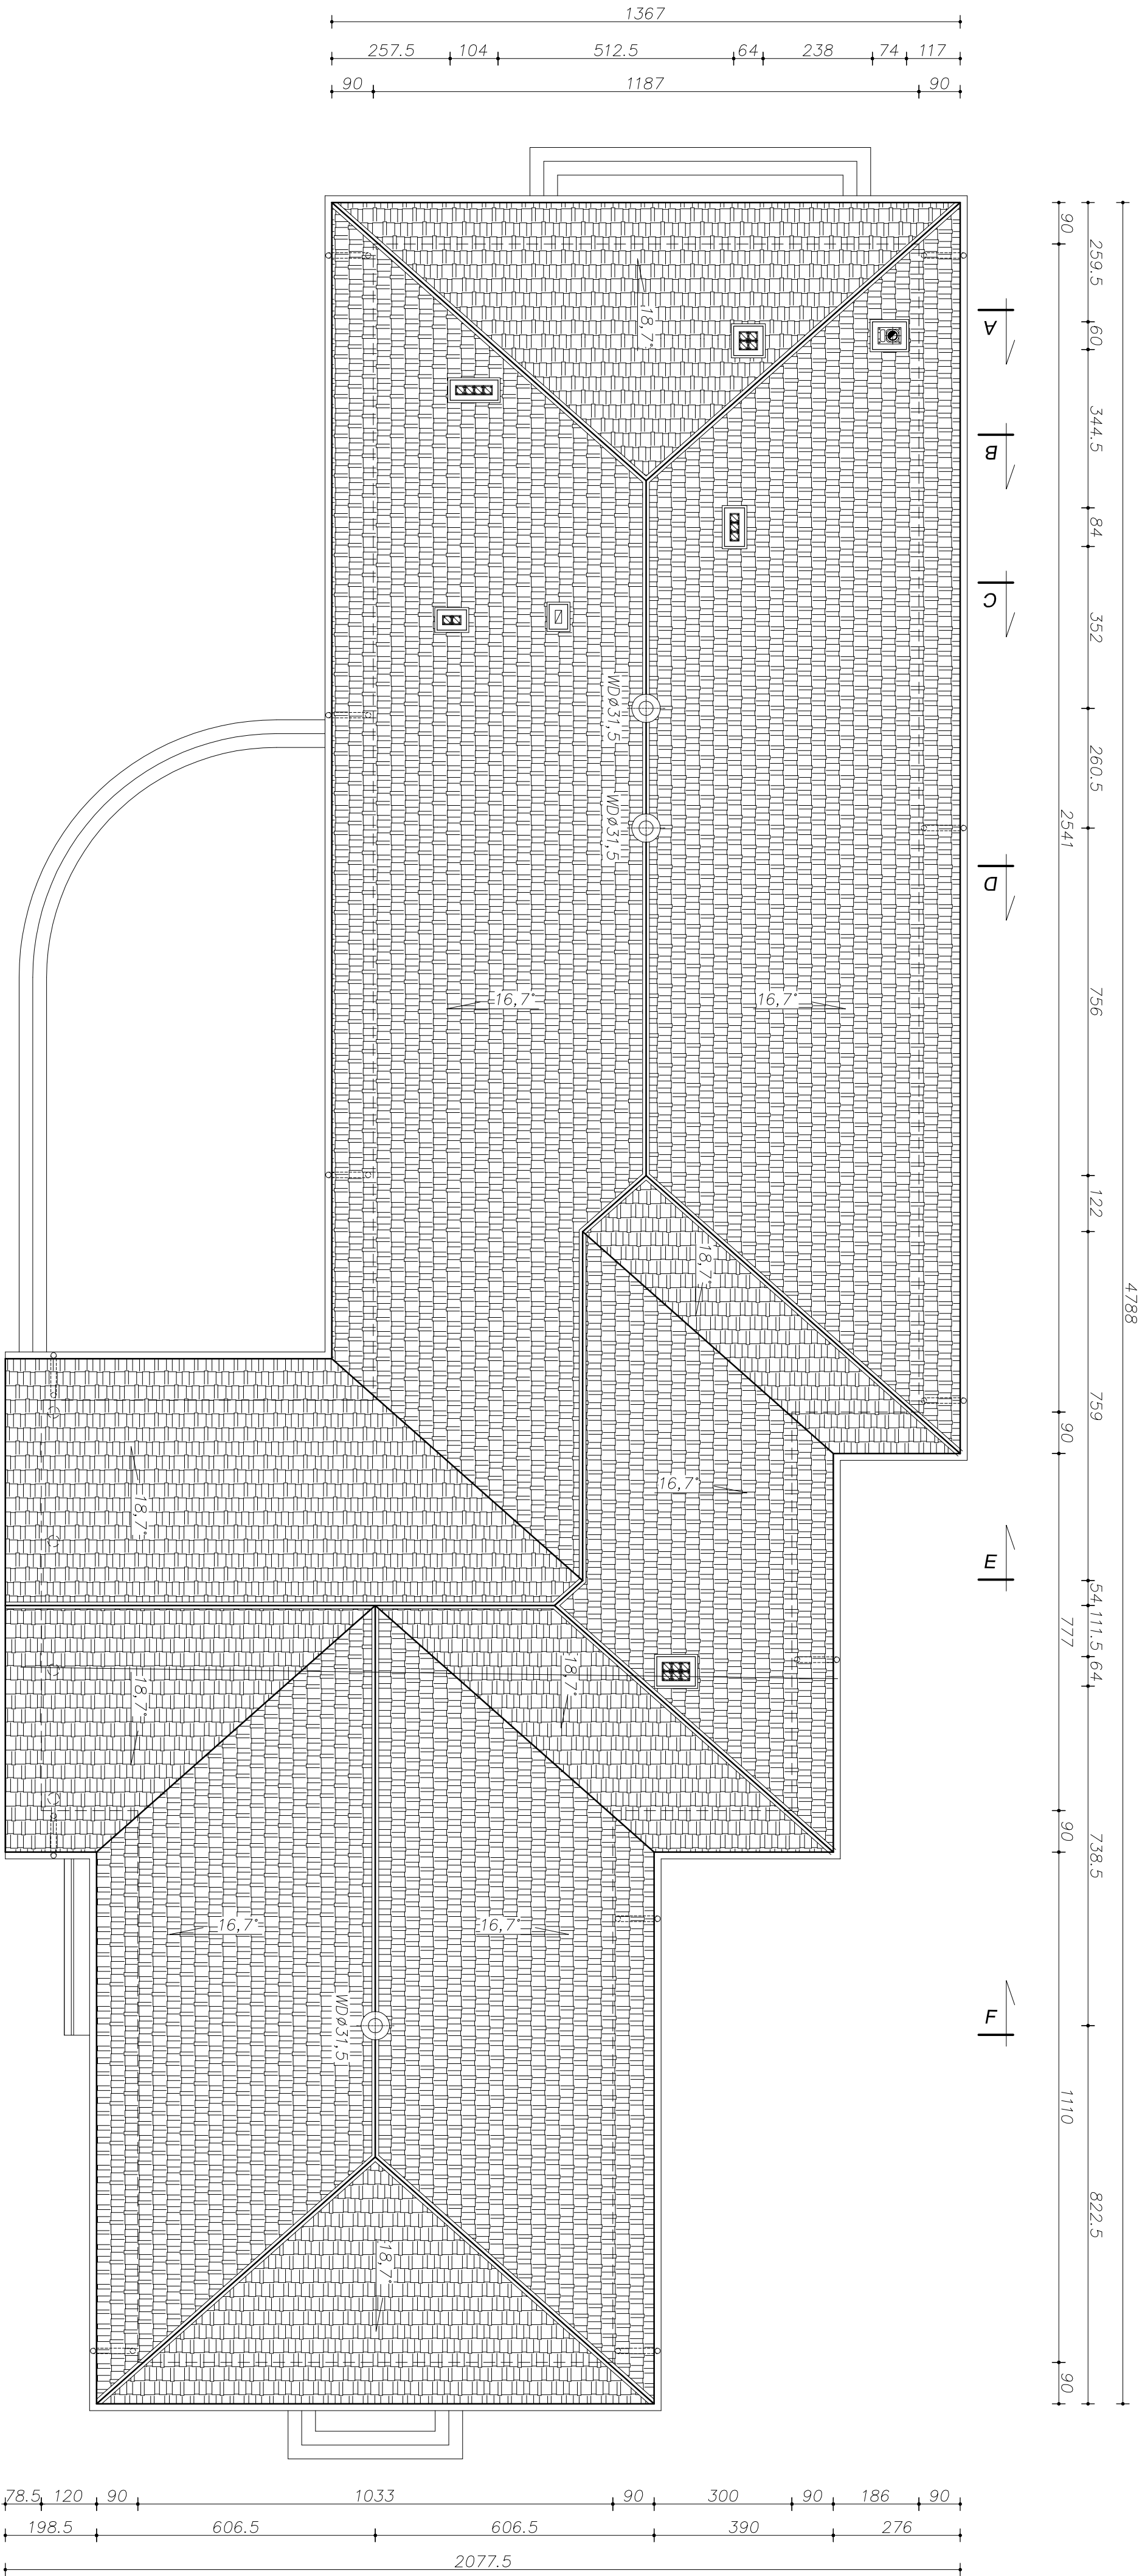

Instytut Projektowania Budowlanego i Wymiarowego PIK BWA ul. Parkowa 3 01-652 Warszawa tel. 22 62 17 17 00 www.pikbwa.pl		Gmina Biedków ul. Parkowa 3 97-319 Biedków tel. 46 62 17 17 00 www.gmina-biedkow.pl	
Zamawiający Gmina Biedków ul. Parkowa 3 97-319 Biedków tel. 46 62 17 17 00 www.gmina-biedkow.pl		Wykonawca Barbara Mąleć ul. Parkowa 3 97-319 Biedków tel. 46 62 17 17 00 www.gmina-biedkow.pl	
Zakres robót ROZBUDOWA, PRZEBUDOWA I REMONT BUDYNKU DOMU LUDOWEGO		Zakres robót RZUT DACHU	
Data wydania GRUDZIEŃ 2009		Skala 1 : 100	
Projektant Barbara Mąleć ul. Parkowa 3 97-319 Biedków tel. 46 62 17 17 00 www.gmina-biedkow.pl		Numer projektu A-03	