


RZUT DACHU

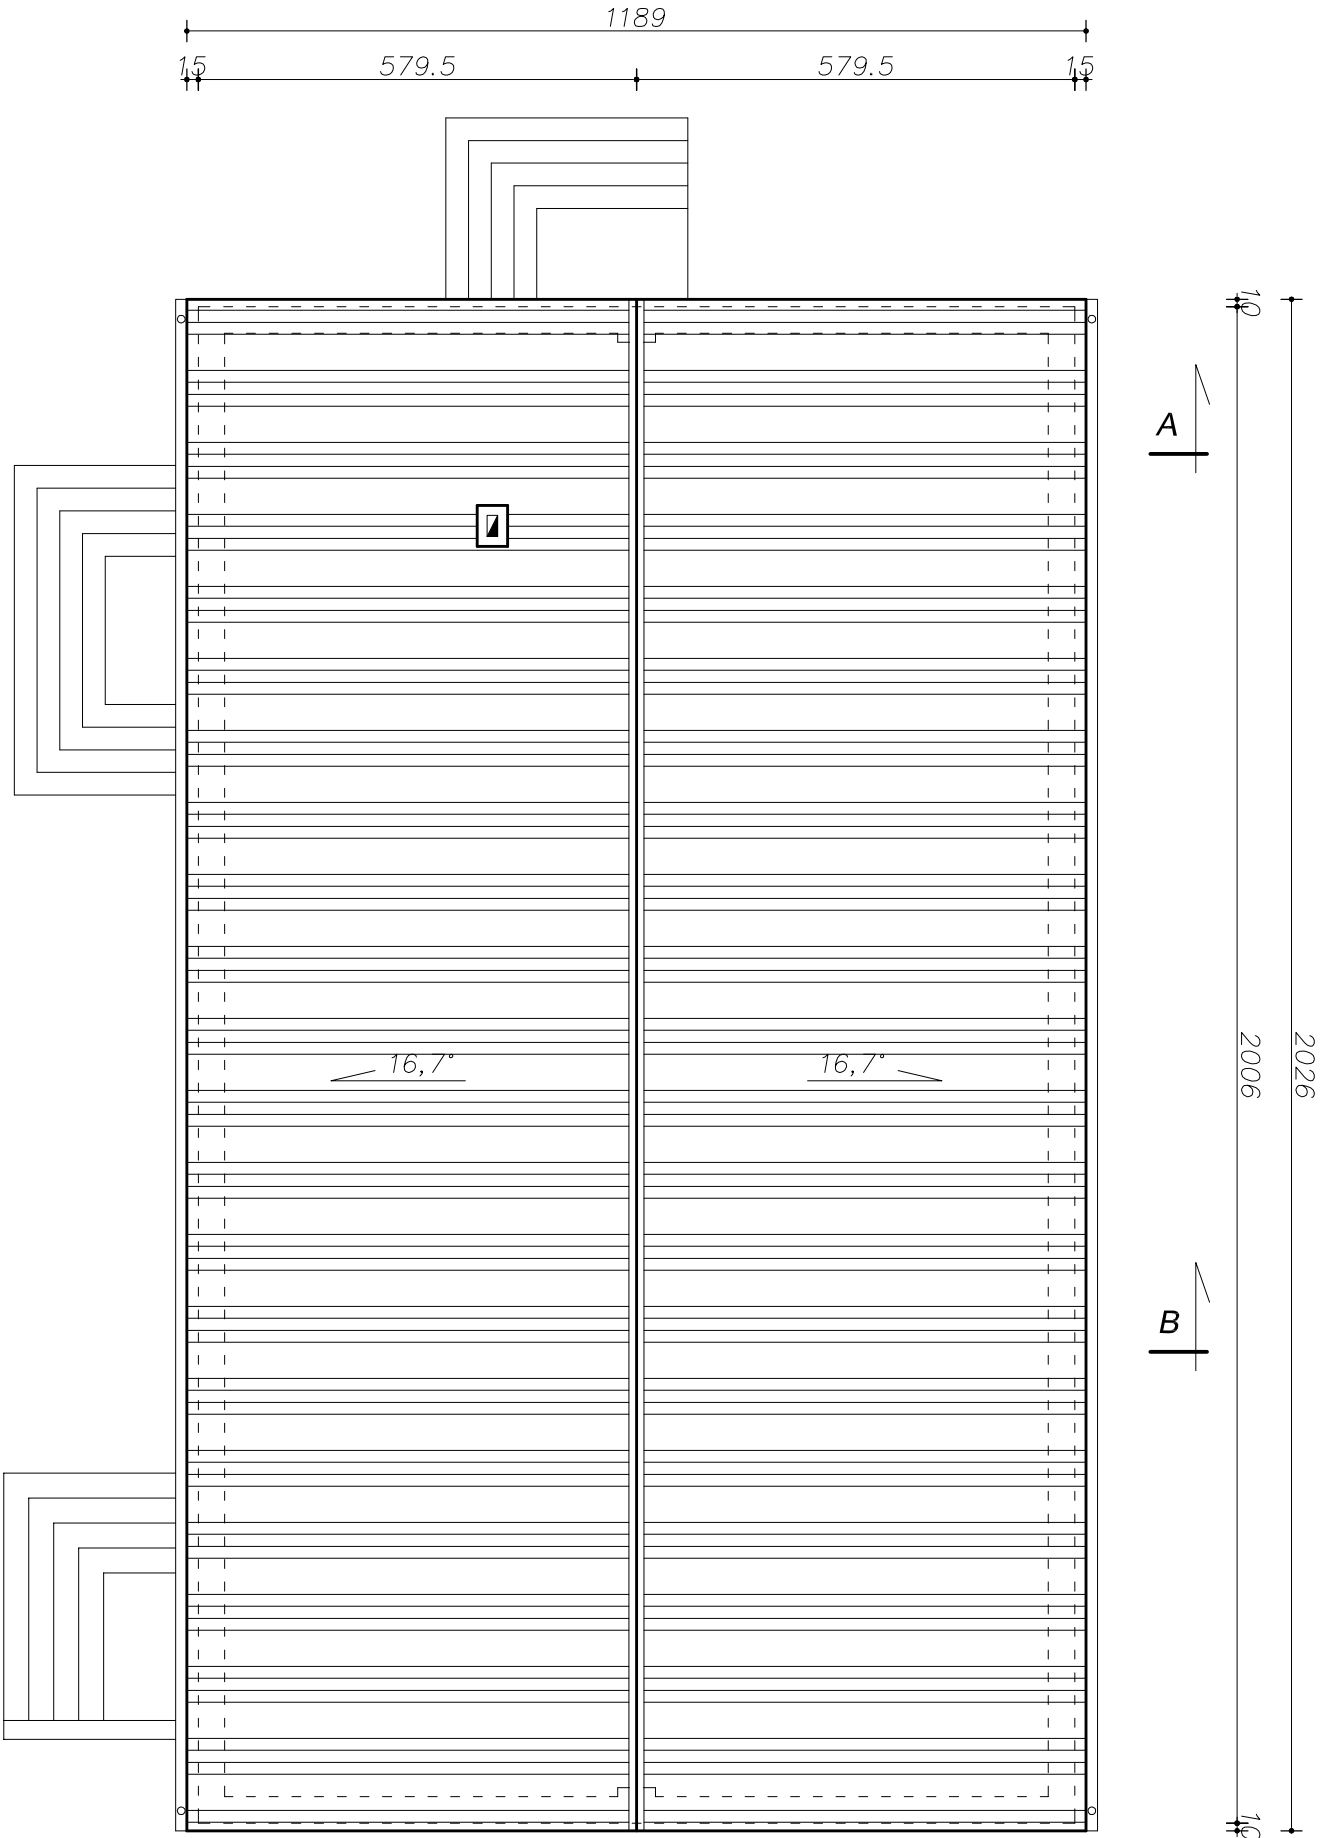

Jednostka projektowa FIRMA BUDOWLANA I HANDLOWA mgr inż. Barbara MALEC barbarmalec@pro.onet.pl 91-420 1-002 ul. Nowocerkwieńska 5 m. 61 tel. kom. 602 22 89 70		Inwestor GININA BĘDKÓW 97-319 BĘDKÓW ul. Parkowa 3	
adres inwestycji DZ. NR 289 OBRĘB WYKNO GMINA BĘDKÓW	obiekt ROZBUDOWA, PRZEBUDOWA I REMONT BUDYNKU DOMU LUDOWEGO	branża ARCHITEKTURA	
tytuł rysunku RZUT DACHU - INWENTARYZACJA	projektant mgr inż. Wojciech BIŃCZYK GP IV.7342/06/91 NB.IV.7342/79/98	data GRUDZIEŃ 2009	skala 1 : 100
podpis	sprawdzający	numer rysunku I-05	