


**LEGENDA:**

- ① Projektowana brama z furtką
- ② Projektowane ogrodzenie panelowe
- Ogrodzenie panelowe
- Granica działek
- Teren zielony

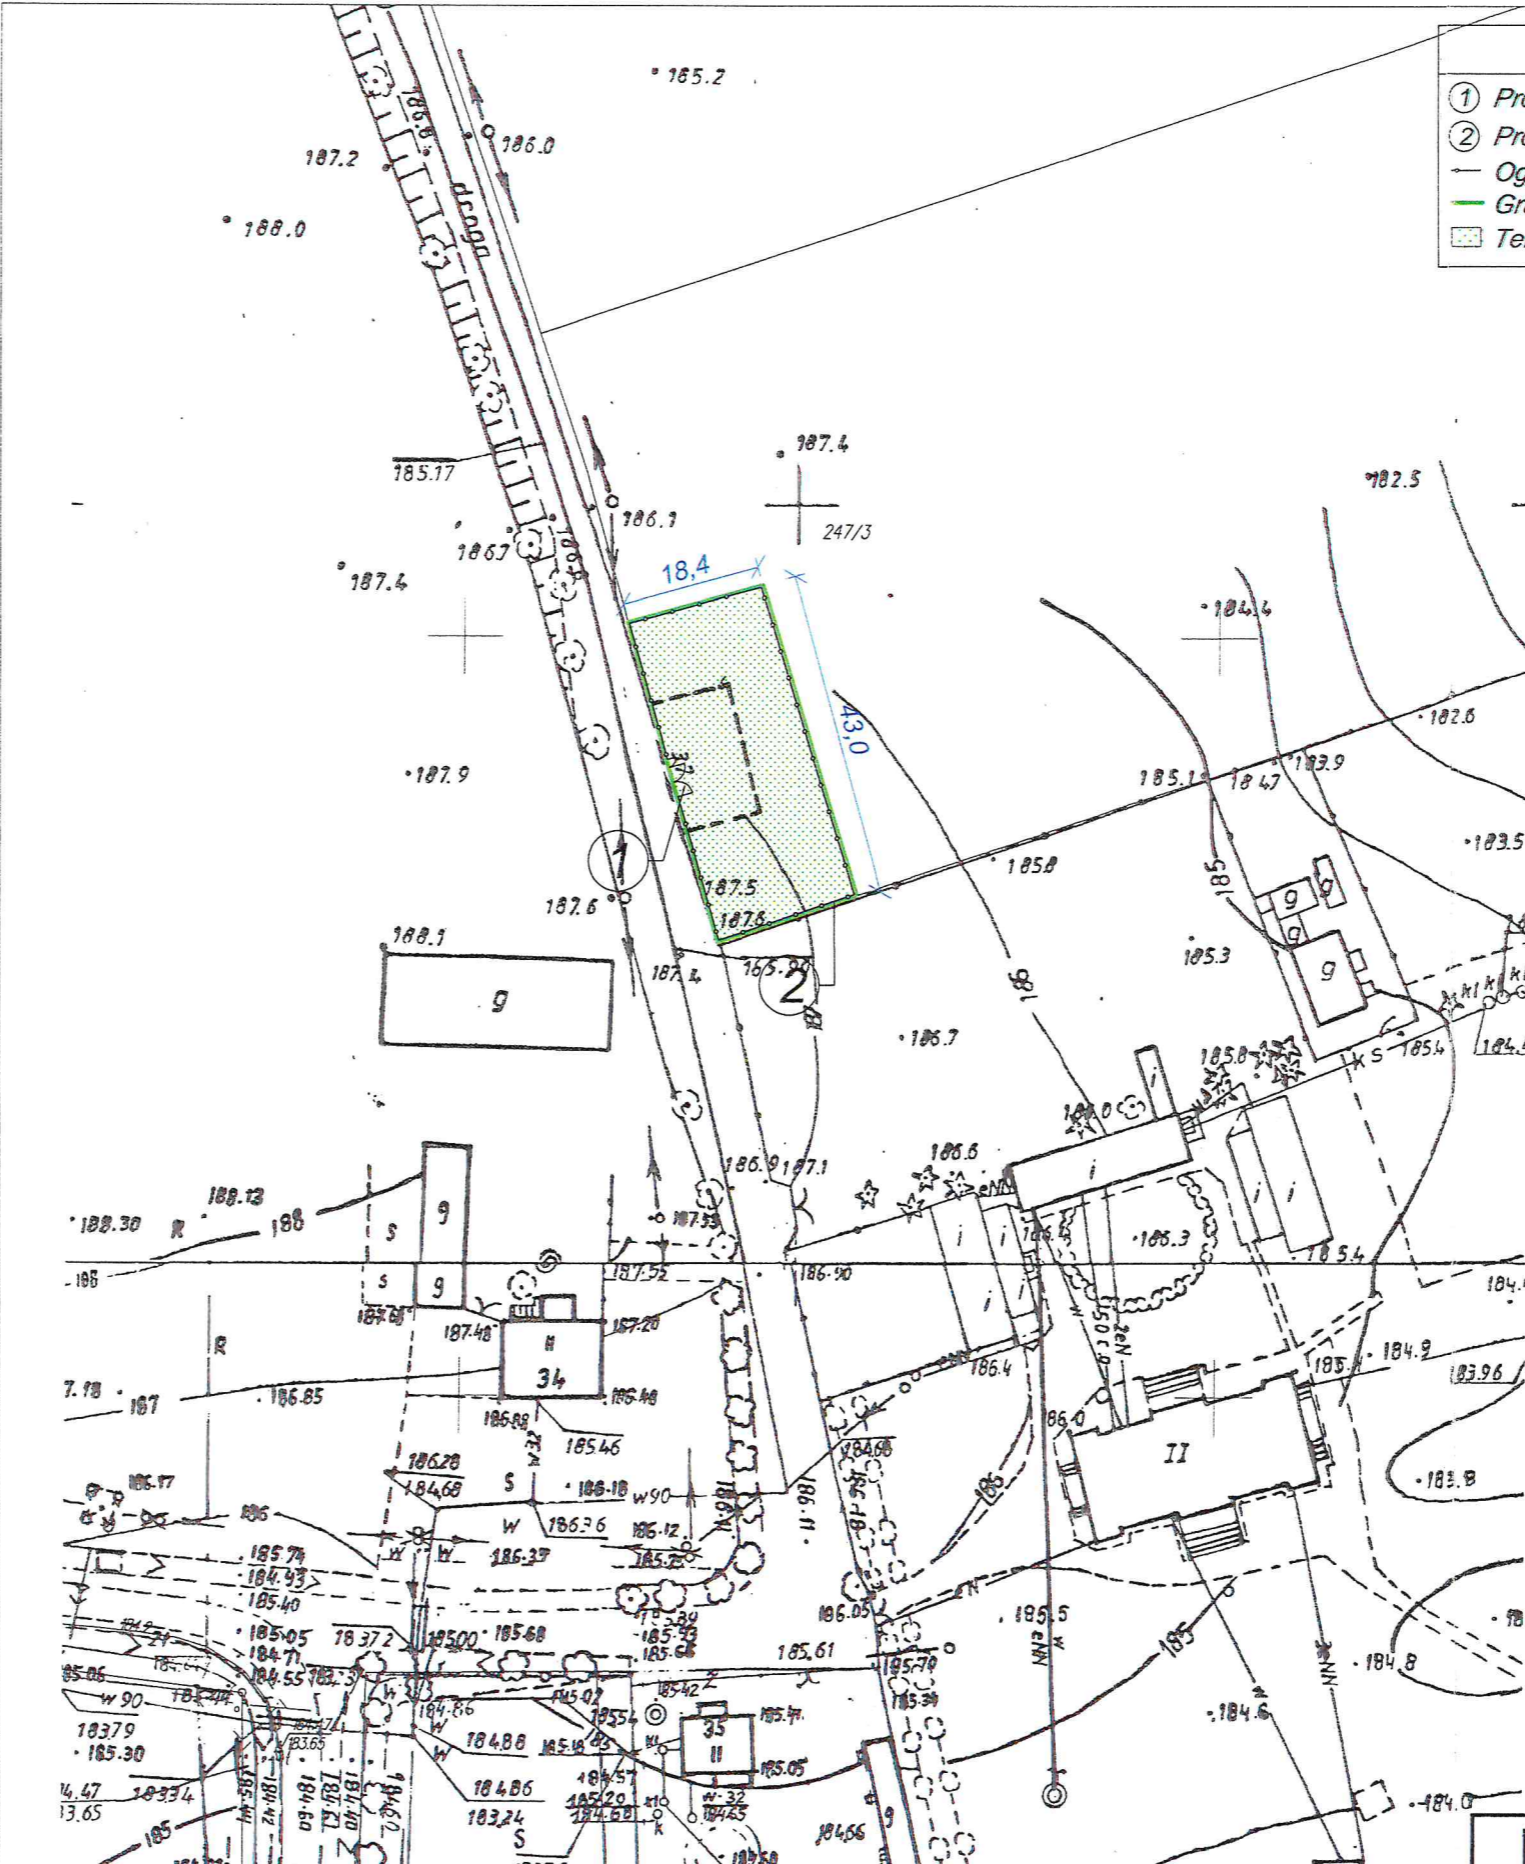

mgr inż. Grzegorz Rudzki  
 upr. bud. do projektowania w spec.  
 konstr.-budowlanej bez ograniczeń  
 Nr ew. NB.IV.7342/22/98  
 w spec. architektonicznej  
 Nr ew. NS.IV.7342/23/98  
 Nr ew. Ł.0118 Ł.05/B.0/3369/02

województwo łódzkie 10  
 powiat tomaszowski 1016  
 gmina Będków  
 obr. Remiszewice  
 dz.:  
 dz.: 243  
 obr.  
 dz.:

**MAPA ZASADNICZA**  
 w postaci rastrowo-vektorowej do celów opiniotwórczych  
 Skala 1:1000  
 Dane ewidencyjne nie spełniają wymagań rozporządzenia Ministra Rozwoju Regionalnego i Budownictwa z dnia 29 marca 2001 roku w sprawie ewidencji gruntów i budynków (t.j. Dz. U. z 2016 r. poz. 1034) oraz obowiązujących standardów technicznych.  
 inspektor  
 mgr inż. Piotr Krawczyk  
 Znak: GGN.6642.3.1924.2020  
 Tomaszów Maz., dn.9.09.2020 r.

**STAROSTA TOMASZOWSKI**  
 Wydz. Geodezji i Gosp. Nieruchomościami  
 Starostwo Powiatowe w Tomaszowie Maz  
 97-200 Tomaszów Maz., ul.Św. Antoniego 4

<p>BM                  malecbarbara@poczta.onet.pl                  tel. kom. 602 22 90 70</p>		<p><b>FIRMA BUDOWLANA I HANDLOWA</b>                  mgr inż. Barbara MALEC                  91 - 020 ŁÓDŹ ul. Inowrocławska 5 m. 61</p>	
<p>TEMAT: OGRÓDZENIE DZIAŁKI</p>			
LOKALIZACJA:	<p>REMISZEWICE, działka nr ew. gr. 243                  obręb - Remiszewice</p>		
PROJEKTANT:	<p>mgr inż. Barbara MALEC                  upr. nr 9/71-Łw</p>		
ASYSTENT:	<p>inż. Kamil Słajmaga</p>		
<p>TYTUŁ RYS.: PROJEKT ZAGOSPODAROWANIA TERENU</p>			
DATA:	wrzesień 2020 r.	SKALA:	1:1000
NR. RYS.:	Z-01		