

MAPA MNIEJSZA NIE MOZE SŁUZYĆ DO OPRACOWANIA
PROJEKTÓW TECHNICZNYCH UZGADNIANYCH PRZEZ ZUC
927 LIP 2011 PRZEDNEGO SPRAWDZENIA JEJ AKTUALNOŚCI
48279 JEDNOSTKIE WYKONAWSTWA GEODEZYJNE

STAROSTWO POWIATOWE
w Tomaszowie Maz.
WYDZIAŁ GEODEZJI I GOSPODARKI
NIERUCHOMOŚCIAMI
POWIATOWY OŚRODEK DOKUMENTACJI
GEODEZYJNEJ I KARTOGRAFICZNEJ

Nr

Obiekt KALINÓW

Gmina BĘDKÓW

Powiat tomaszowski
Woj. łódzkie



PROJEKTOWANA ROZBUDOWA
DACHU BUDYNKU ŚWETLICY WIEJSKIEJ

GRANICE DZIAŁKI


M A P A
Sytuacyjno-wysokościowa
Skala 1 : 1000

Starosta Tomaszowski
Wydział Geodezji i Gospodarki Nieruchomościami
Powiatowy Ośrodek Dokumentacji
Geodezyjnej i Kartograficznej
Pozwala się zgodność niniejszej mapy z oryginałem
przyjętym do państwowego zasobu geodezyjnego i
kartograficznego w dniu 22.04.2011
i zawiadomionym pod nr 122.424.05.4
Niniejsza mapa nie może służyć do celów projektowych
29. LIP 2011 STAROSTY

Robert Helmin
Geodeta w Wydziale Geodezji
i Gospodarki Nieruchomościami

Starosta Tomaszowski
Wydział Geodezji i Gospodarki Nieruchomościami
Powiatowy Ośrodek Dokumentacji
Geodezyjnej i Kartograficznej
Reproduktowanie, rozpowszechnianie i rozprowadzanie
niniejszego dokumentu wymaga zezwolenia, o którym
mowa art. 18 ustawy z dnia 17 maja 1989r. - Prawo
geodezyjne i kartograficzne (Dz.U.Nr 30, poz. 163,
z późniejszymi zmianami).
Tomaszów Maz. 29. LIP 2011

Robert Helmin
Geodeta w Wydziale Geodezji
i Gospodarki Nieruchomościami

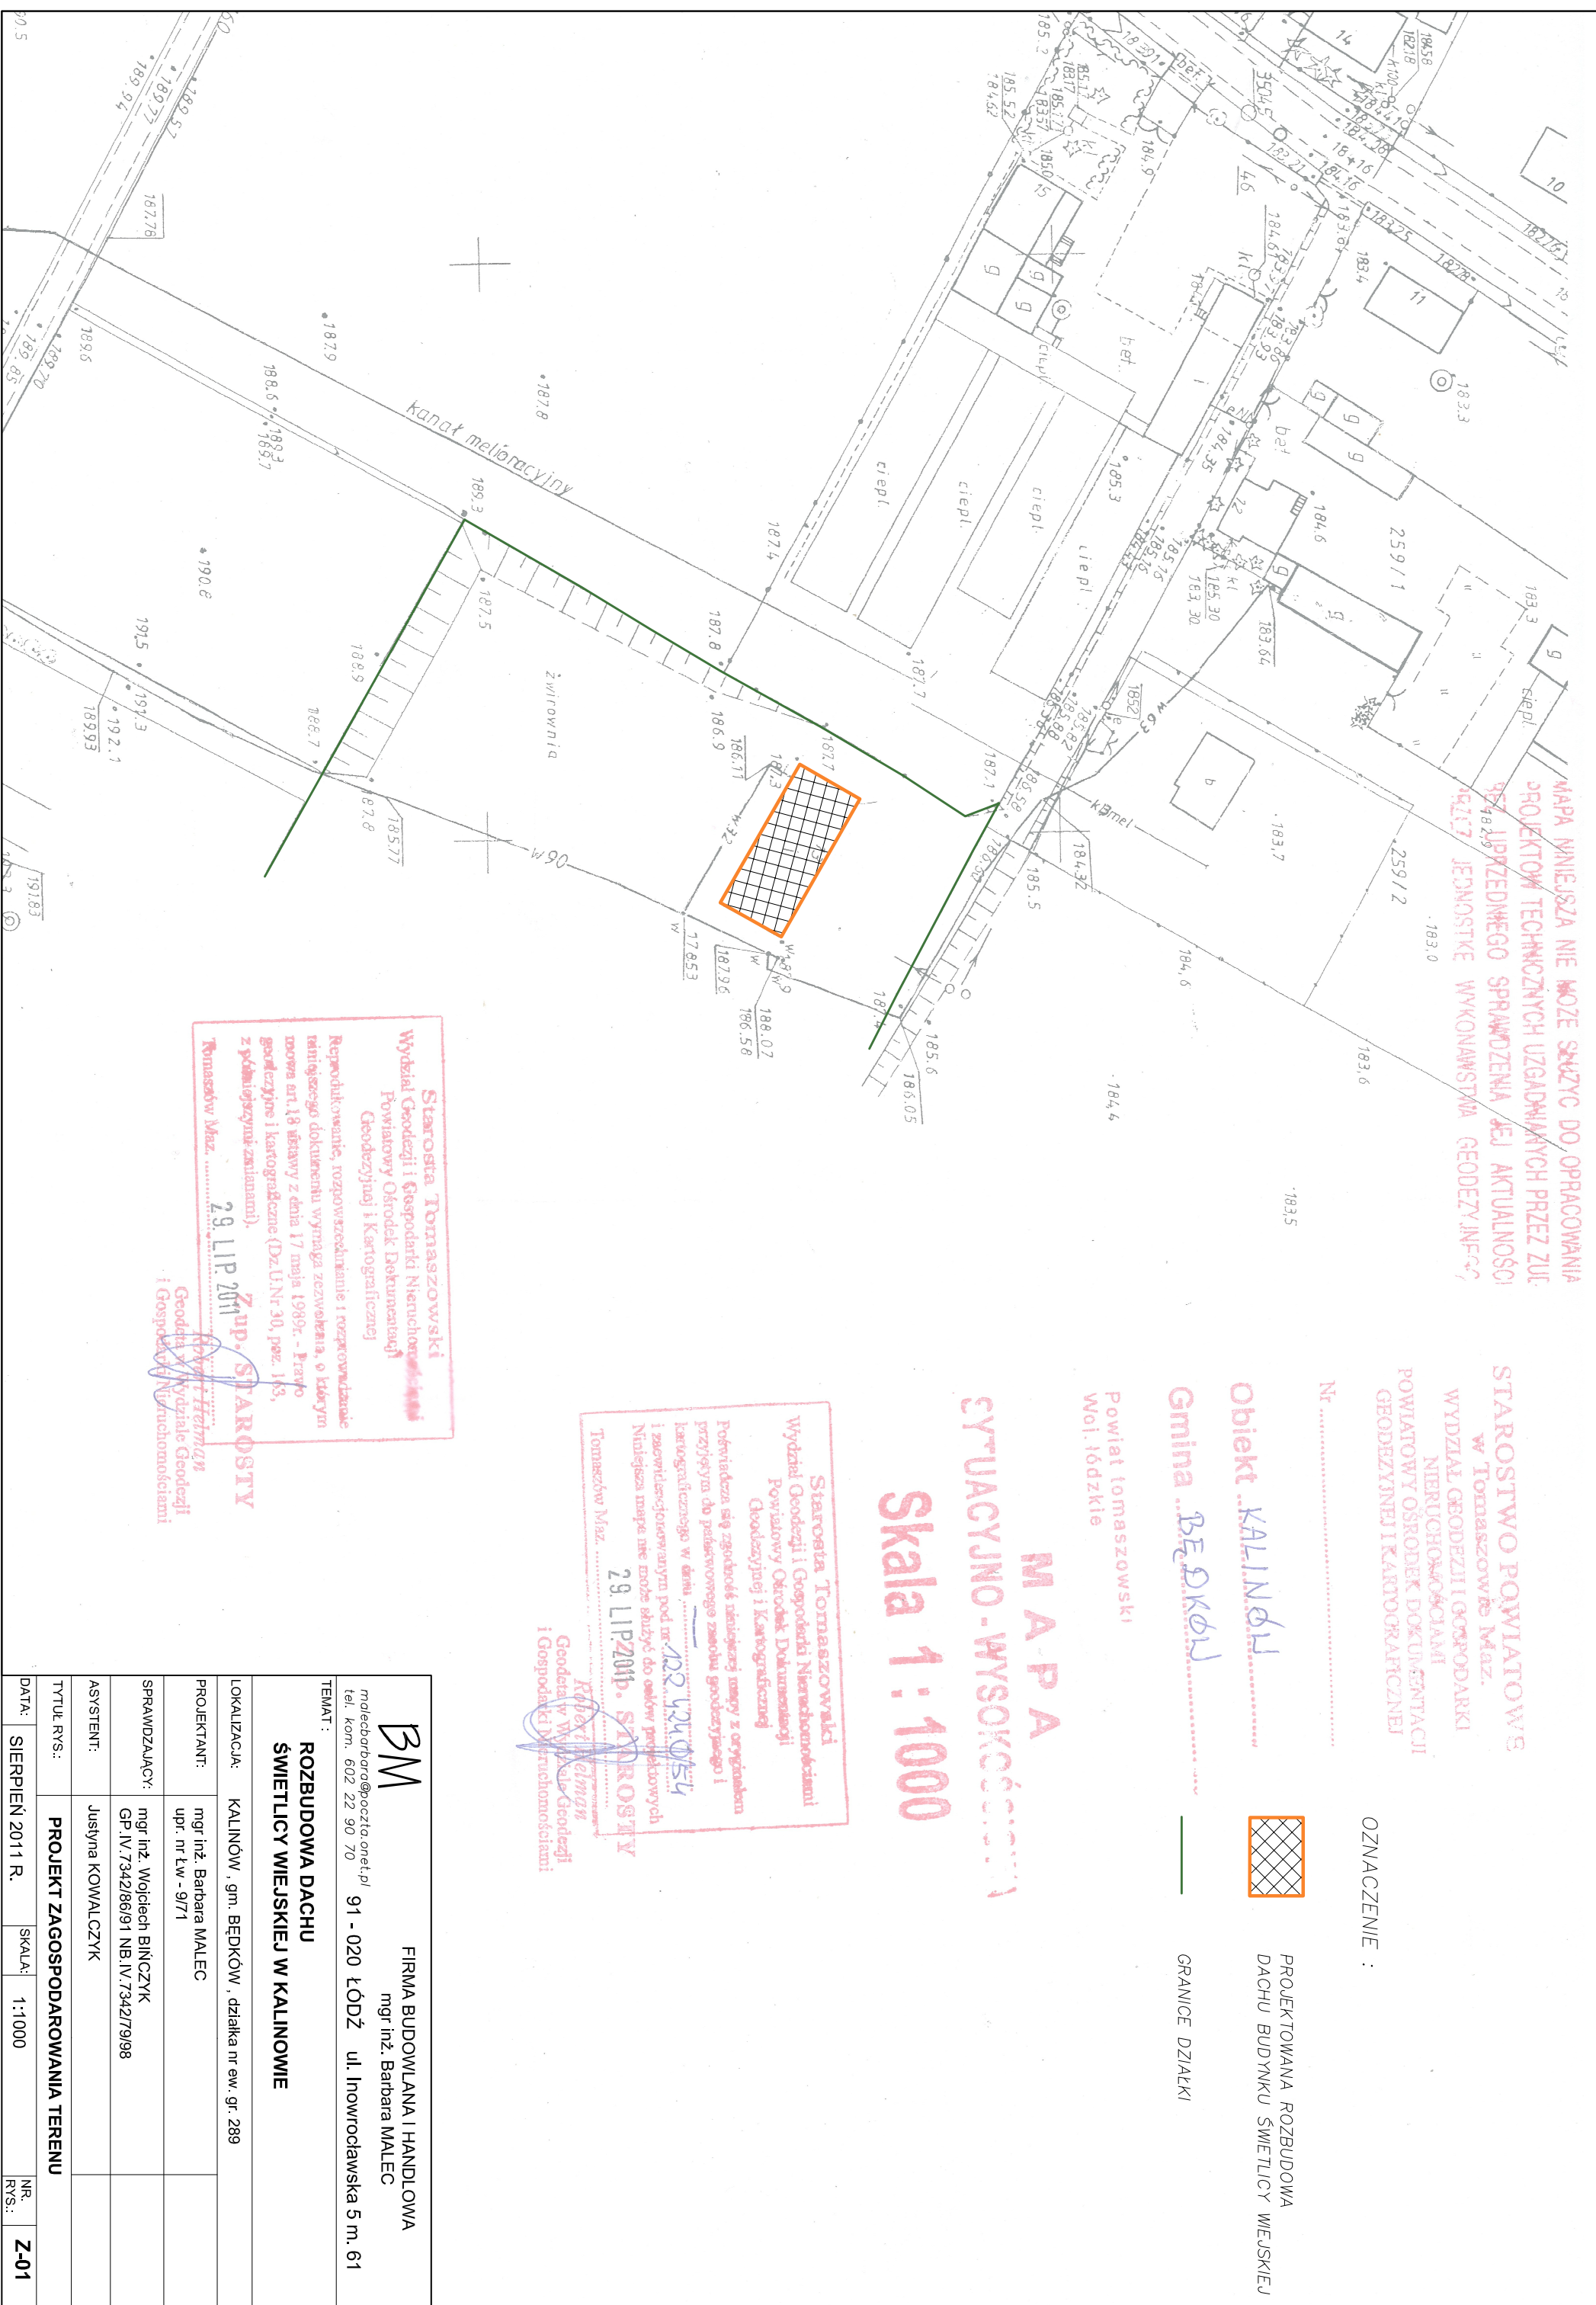

FIRMA BUDOWLANA I HANDLOWA mgr inż. Barbara MALEC	
malecbarbara@poczta.onet.pl tel. kom. 602 22 90 70 91 - 020 ŁÓDŹ ul. Inowrocławska 5 m. 61	
TEMAT : ROZBUDOWA DACHU ŚWETLICY WIEJSKIEJ W KALINOWIE	
LOKALIZACJA:	KALINÓW , gm. BĘDKÓW , działka nr ew. gr. 289
PROJEKTANT:	mgr inż. Barbara MALEC upr. nr łw - 9/71
SPRAWDZAJĄCY:	mgr inż. Wojciech BIŃCZYK GP IV.7342/86/91 NB.IV.7342/79/98
ASYSTENT:	Jusyna KOWALCZYK
TYTUŁ RYS.:	PROJEKT ZAGOSPODAROWANIA TERENU
DATA:	SIERPIEŃ 2011 R.
SKALA:	1:1000
NR. RYS.:	Z-01