


RZUT DACHU
- INWENTARYZACJA

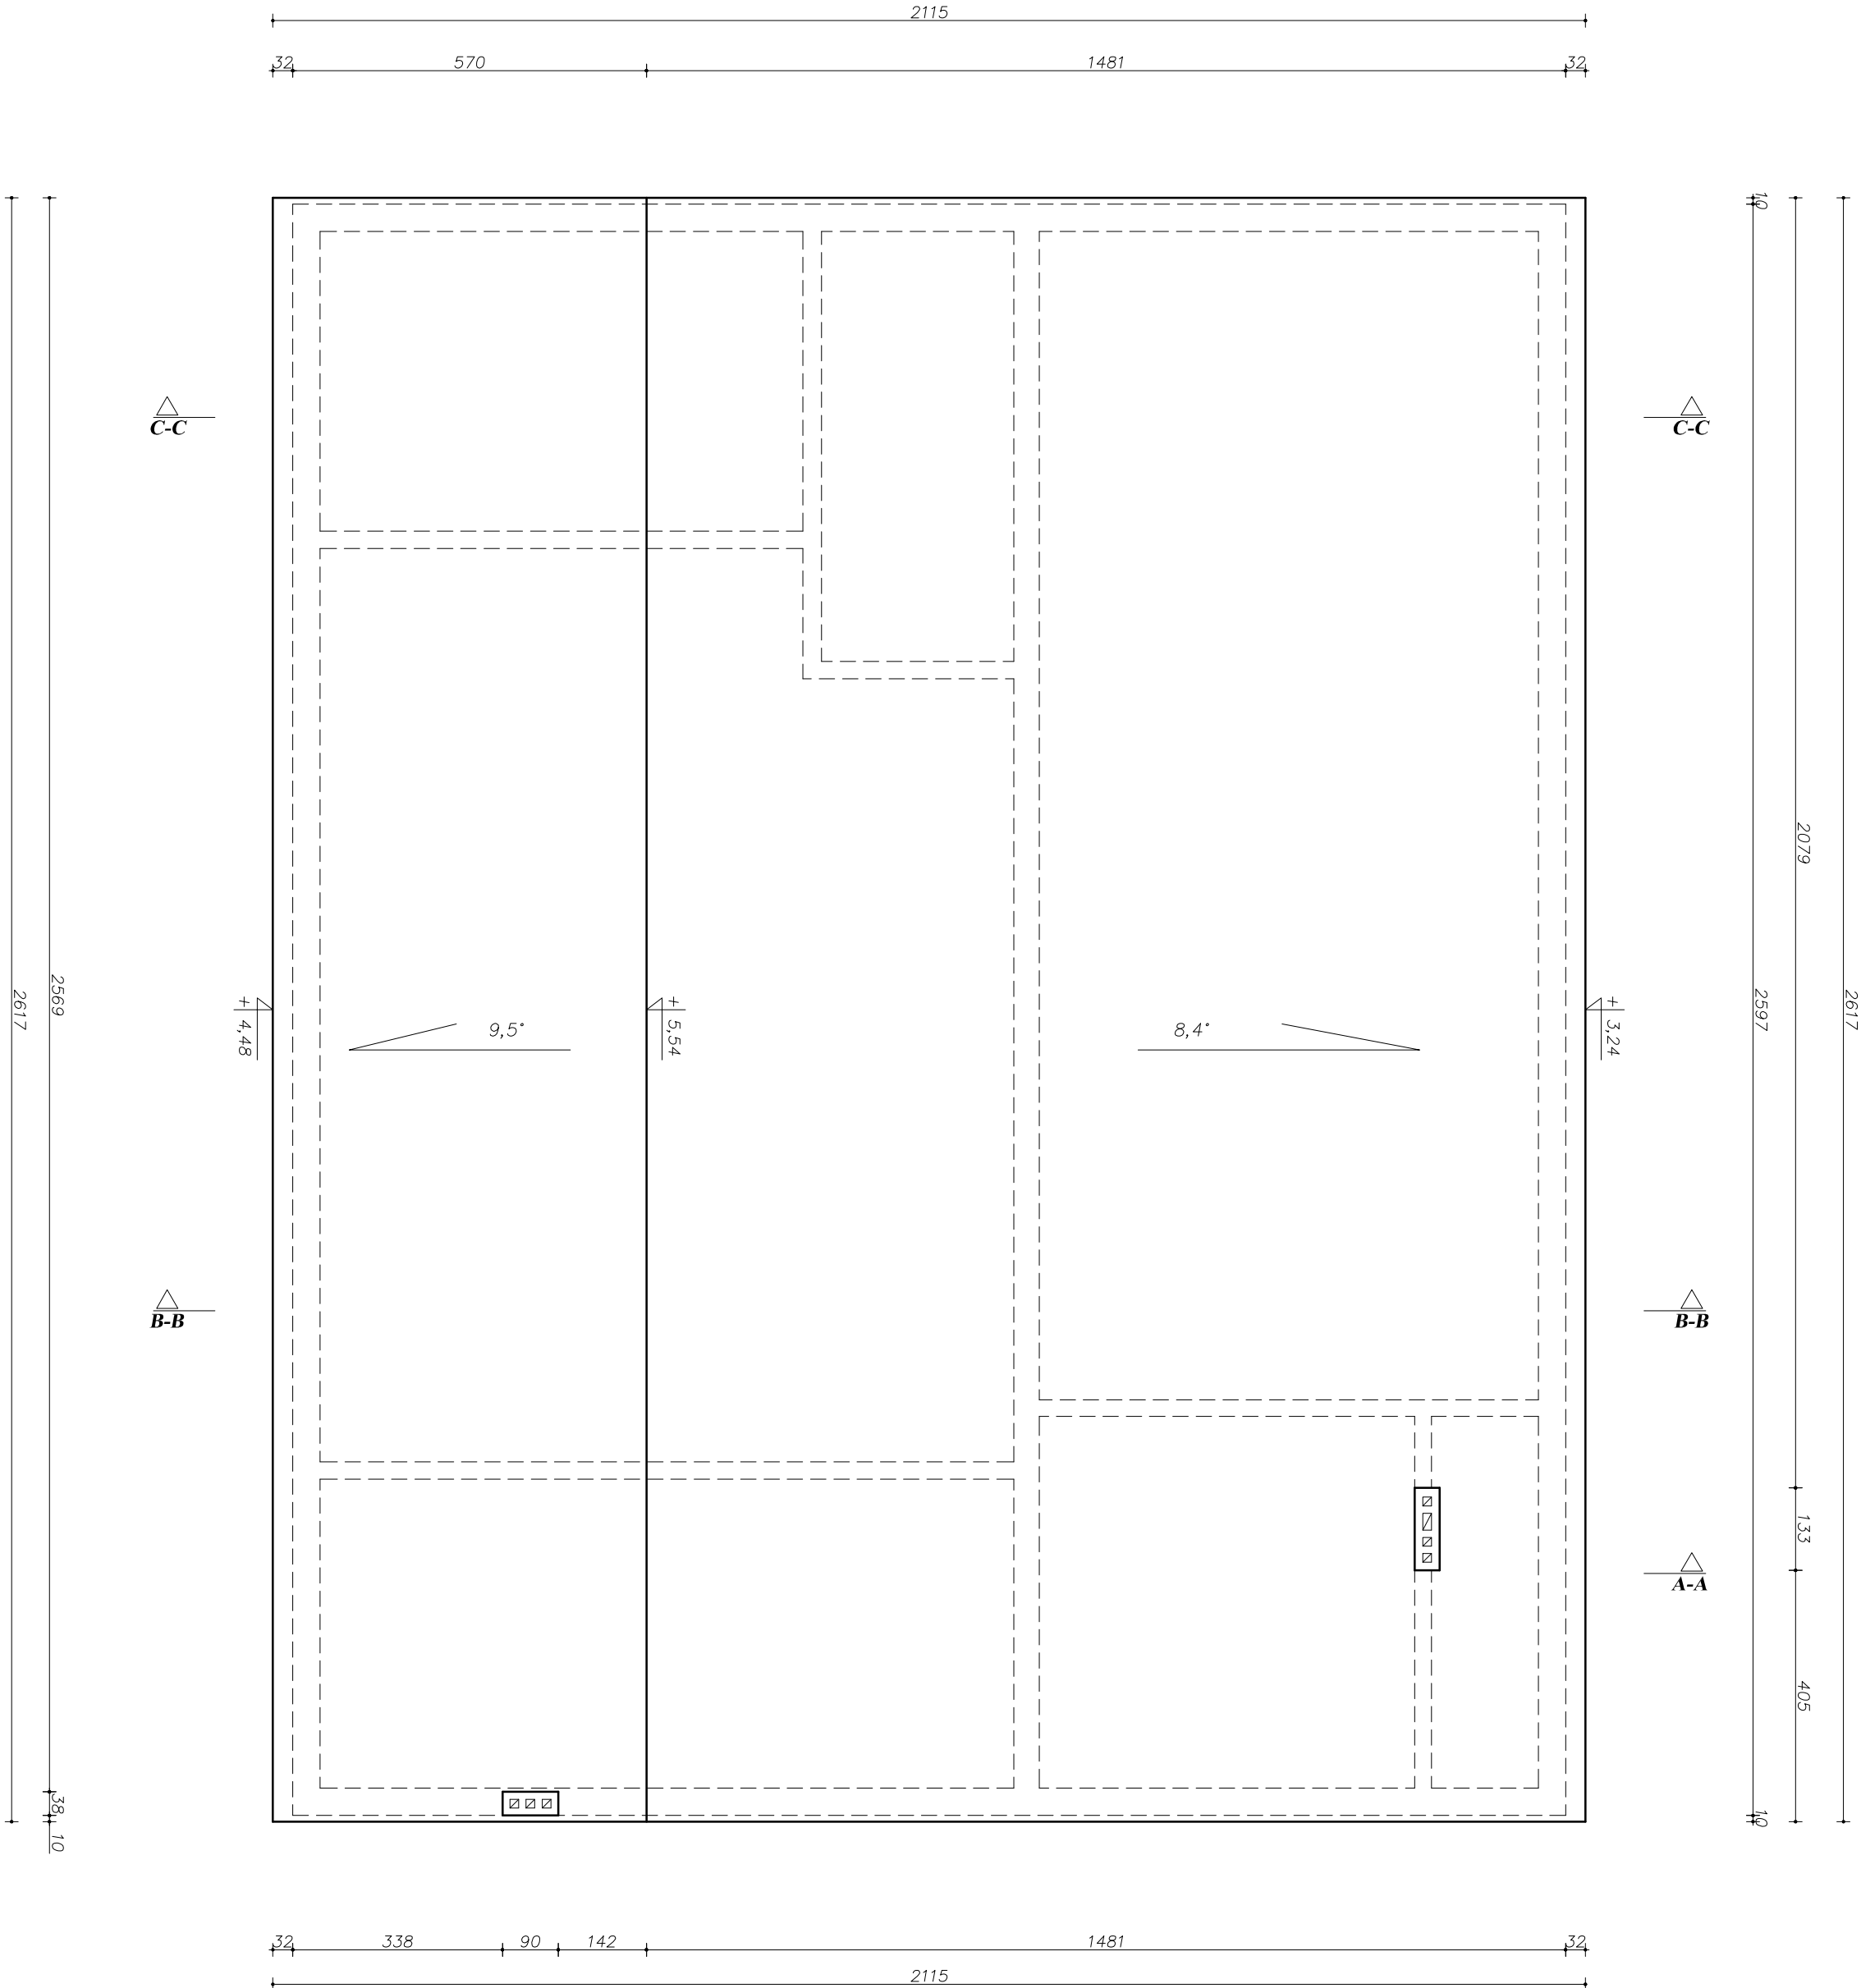

BM FIRMA BUDOWLANA I HANDLOWA
mgr inż. Barbara MALEC
mgr inż. Barbara MALEC
molebdrbraga@oortio.net.pl 91 - 020 ŁÓDŹ ul. Inowrocławska 5 m. 61
tel. kom. 602 22 90 70

TEMAT :

ROZBUDOWA DACHU
ŚWIEŁŁCY WIEJSKIEJ W KALINOWIE

LOKALIZACJA: KALINOW , gm. BĘDKOW , działka nr ew. gr. 289

PROJEKTANT: mgr inż. Barbara MALEC
upr. nr łw - 9/71

ASYSTENT: Justyna KOWALCZYK

TYTUŁ RYS.: RZUT DACHU - INWENTARYZACJA

DATA: SIERPIEŃ 2011 R. SKALA: 1:100 NR. RYS.: IN-03