

woj: łódzkie
powiat: tomaszowski
gmina: 101602_2 Będków
obręb: 0016 Teodorów
działka: 125/2
nr zlecenie: GK.6642.1.1894.2024

GEOLUK
USŁUGI GEODEZYJNE
Wola Moszczeniicka ul. Wiosenna 4
97-310 Moszczenica
Regon 100581293 NIP 771-147-80-30
tel. 507 448 592

5721800
7472050

PROJEKT ZAGOSPODAROWANIA TERENU 1:500

MAPA DO CELÓW PROJEKTOWYCH

Skala 1:500

Układ współrzędnych: 2000 strefa 7. Poziom odniesienia: EVRF 2007.

Wykonano na podstawie danych numerycznych
oraz pomiaru uzupełniającego

przez geodetę uprawnionego Łukasza Zwolińskiego

Granice w/g ewidencji gruntów

Mapa została wykonana bez ustalenia obciążeń gruntowych
ujawnionych w księgach wieczystych



Mapa aktualna na dzień 25.07.2024r

Urządzenia projektowane sprawdzono w PODGiK

Zakres opracowania:

Nie wyklucza się istnienia urządzeń podziemnych nie zgłoszonych do inwentaryzacji
powykonawczej jednostkom wykonawstwa geodezyjnego.
Za przewody nie zgłoszone do inwentaryzacji geodezyjnej oraz za przewody inwentaryzowane
uprzednio wykonawca niniejszej mapy nie ponosi odpowiedzialności.

Szkiełko lokalizacji
Skala 1:50000

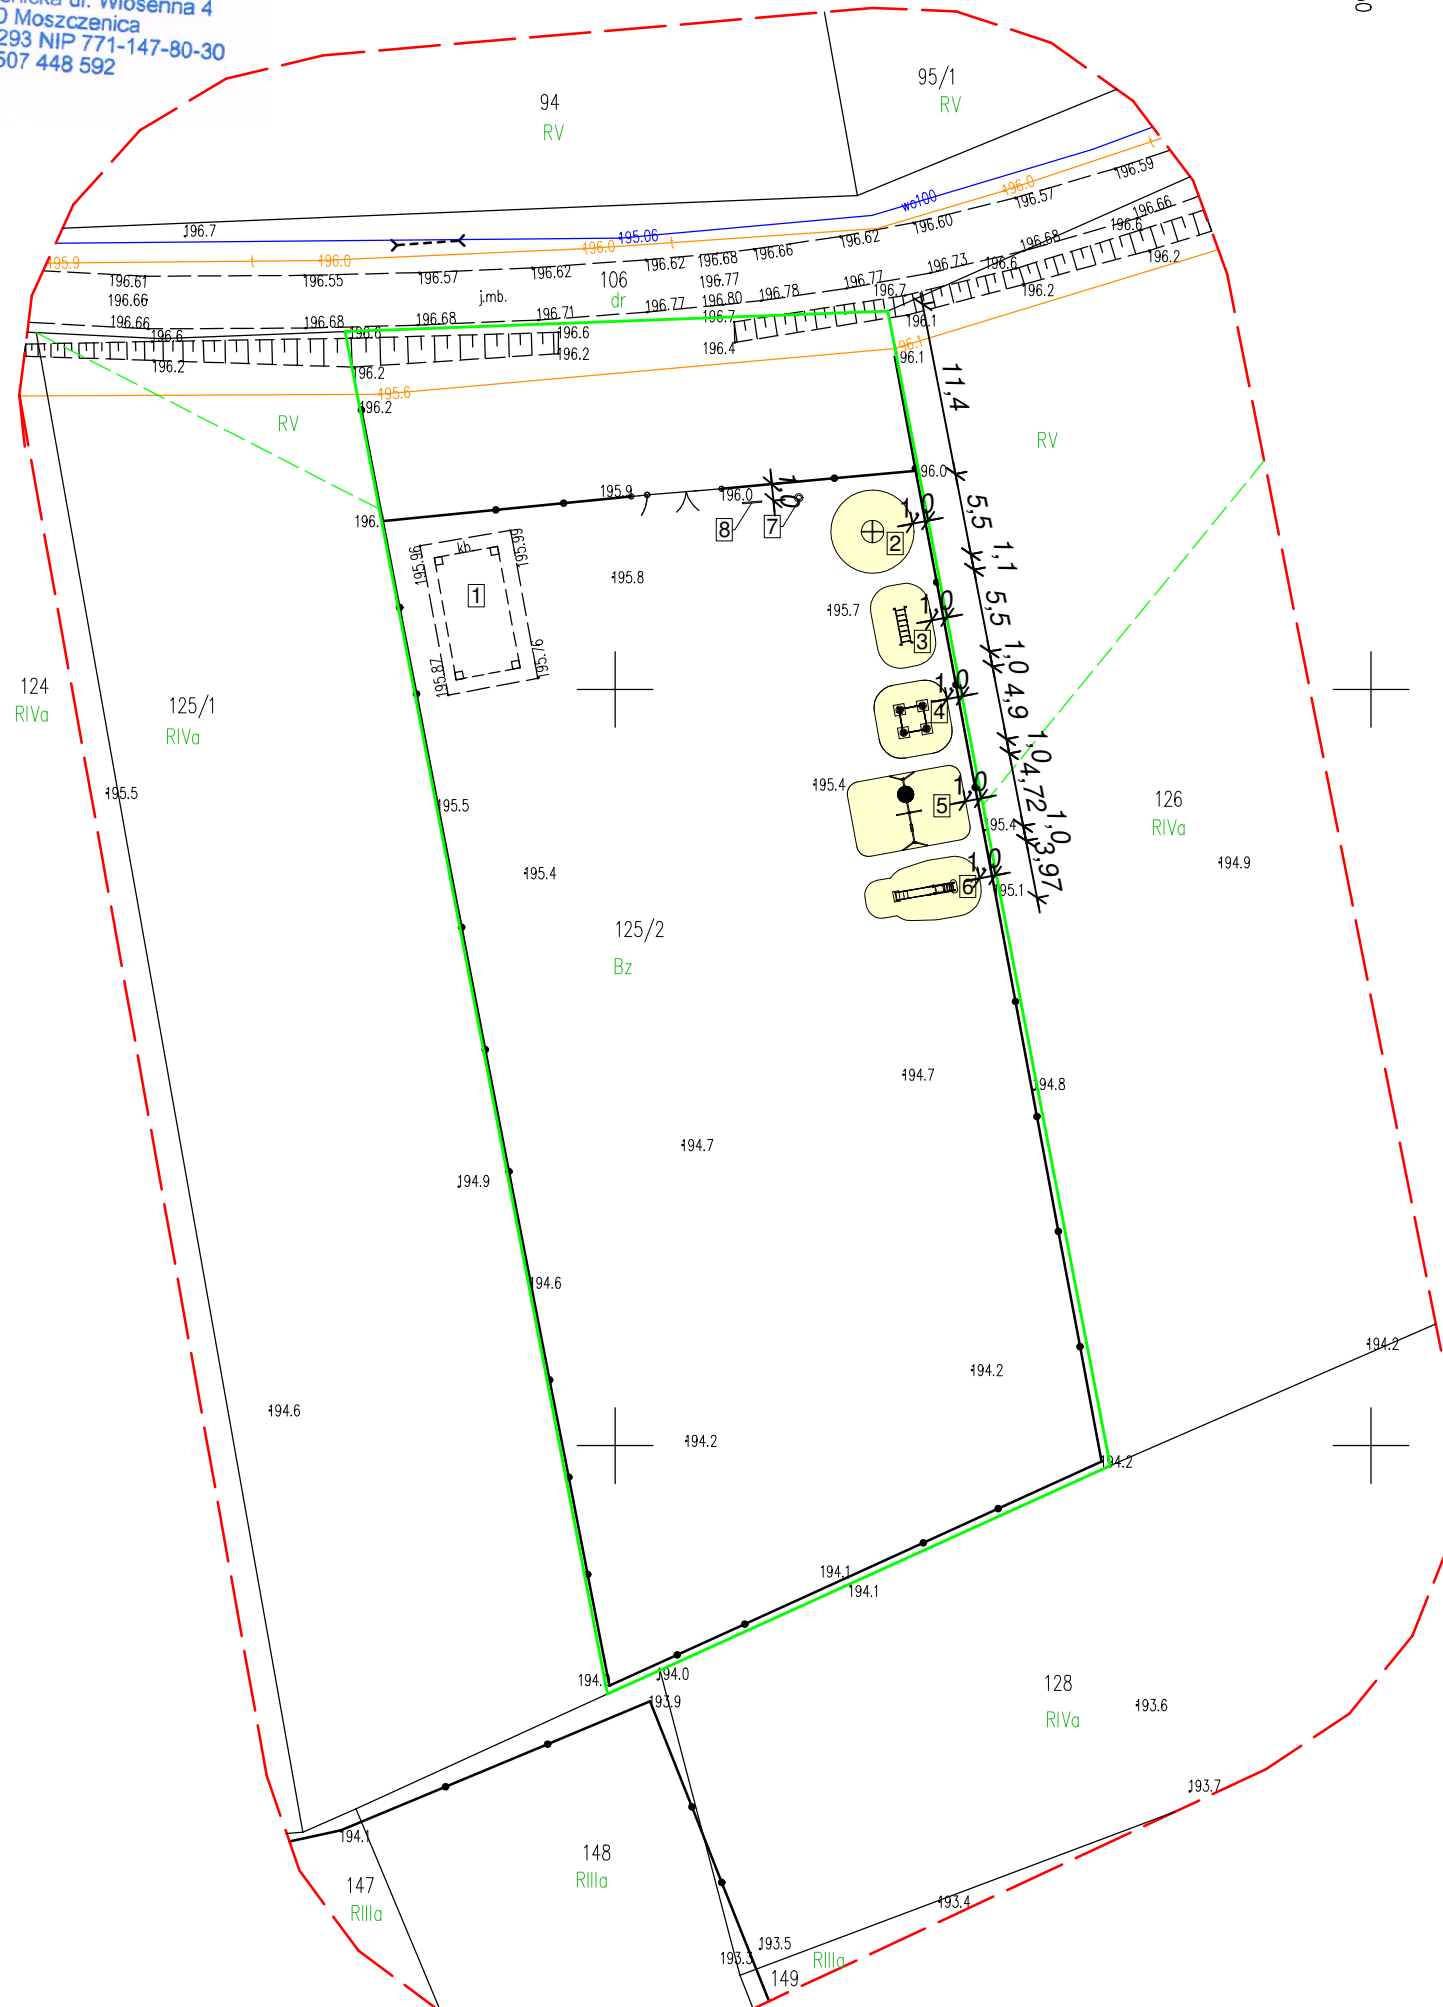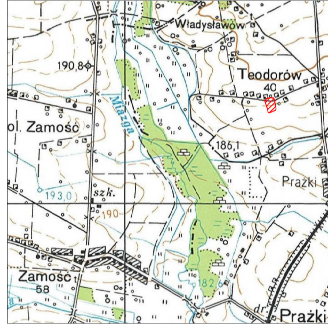

LEGENDA:	
1	- istniejąca altana wolnostojąca
2	- projektowana karuzela tarczowa czteroramienna
3	- projektowana drabinka pozioma
4	- projektowana piaskownica
5	- projektowana huśtawka pojedyncza i bocianie gniazdo
6	- projektowana zjeżdżalnia
7	- projektowany kosz na śmieci
8	- projektowana tablica z regulaminem placu zabaw
	- strefa bezpieczna urządzeń
	- granica działki

*Za zgodność
z oryginałem:*
mgr inż. arch. Joanna Fogiel
28/R-160/ŁOIA/08

Oświadczenie Geodety	
Zgodnie z art. 12b ust. 5a-5c ustawy z dnia 17 maja 1989 r. Prawo geodezyjne i kartograficzne oświadczam, że niniejszy dokument został opracowany w wyniku prac geodezyjnych, których rezultaty zawiera operat techniczny pozytywnie zweryfikowany przez organ Służby Geodezyjnej i Kartograficznej, który otrzymał zgłoszenie prac.	
Dane identyfikujące zgłoszenie prac:	GK.6642.1.1894.2024
Nazwa organu Służby Geodezyjnej i Kartograficznej, który otrzymał zgłoszenie prac:	STAROSTA TOMASZOWSKI
Numer oraz data wystawienia pozytywnego protokołu weryfikacji prac:	Protokół weryfikacji 1 z dnia 31.07.2024r
Wykonawca prac geodezyjnych:	GEOLUK Usługi Geodezyjne 97-310 Wola Moszczeniicka, Wiosenna 4 NIP 7711478030, REG. 100581293
Identyfikator ewidencyjny materiału zasobu:	P.1016.2024.1863
Kierownik prac geodezyjnych:	Łukasz Zwoliński
Numer uprawnień zawodowych:	GGK Nr świad. 19 979
Jestem świadomy odpowiedzialności karnej za złożenie fałszywego oświadczenia	
Pieczęć i podpis Kierownika prac geodezyjnych:	

5721700
7471950
GEODETA UPRAWNIONY
Łukasz Zwoliński
GGK Nr świad. 19 979

GEODETA UPRAWNIONY
Łukasz Zwoliński
GGK Nr świad. 19 979

 Usługi Projektowe i Nadzór w Budownictwie GRZEGORZ RUDZKI 97-330 Sulejów ul. Góra Strzelecka 18		
Faza:	Zgłoszenie wykonywania innych robót budowlanych	
Nazwa obiektu:	Budowa placu zabaw w miejscowości Teodorów	
Adres obiektu:	działka nr ewid. 125/2; obr. 0016 Teodorów, gm. Będków	
Inwestor:	Gmina Będków Będków, ul. Parkowa 3 97-319 Będków	
Nazwa rysunku:	PROJEKT ZAGOSPODAROWANIA TERENU	
Branża:	Architektura	mgr inż. arch. Joanna Fogiel 28/R-160/ŁOIA/08
Branża:	Konstrukcja	mgr inż. Grzegorz Rudzki NB.IV.7342/22/98
Skala:	1:500	Nr rys.: PZT-01
Data:	Sierpień 2024 r.	