


RZUT PIWNIC

skala 1:50

Nr. pom.	Nazwa pom.	Powierzchnia [m2]
PIWNICA		
0.01.	Klatka schodowa	11,28
0.02.	Pom. na odpady i techniczne	2,59
0.03.	Gabinet elektro-, krio- i światłoterapii i terapii ultradźwiękami	35,10
0.04.	Gabinet magnetoterapii	9,10
0.05.	Klatka schodowa	6,47
0.06.	Gabinet hydroterapii	27,52
0.07.	Pokój biurowy fizjoterapeuty	9,45
0.08.	Korytarz, poczekalnia	34,18
0.09.	Gabinet kinezyterapii i masażu	32,89
0.10.	WC personelu	2,42
0.11.	WC pacjentów	4,28
0.12.	Łazienka pacjentów	4,73
0.13.	Szatnia pacjentów	5,33
0.14.	Skład opału	10,49
0.15.	Kotłownia	20,15
0.16.	Pomieszczenie techniczne	3,30
Razem:		219,28

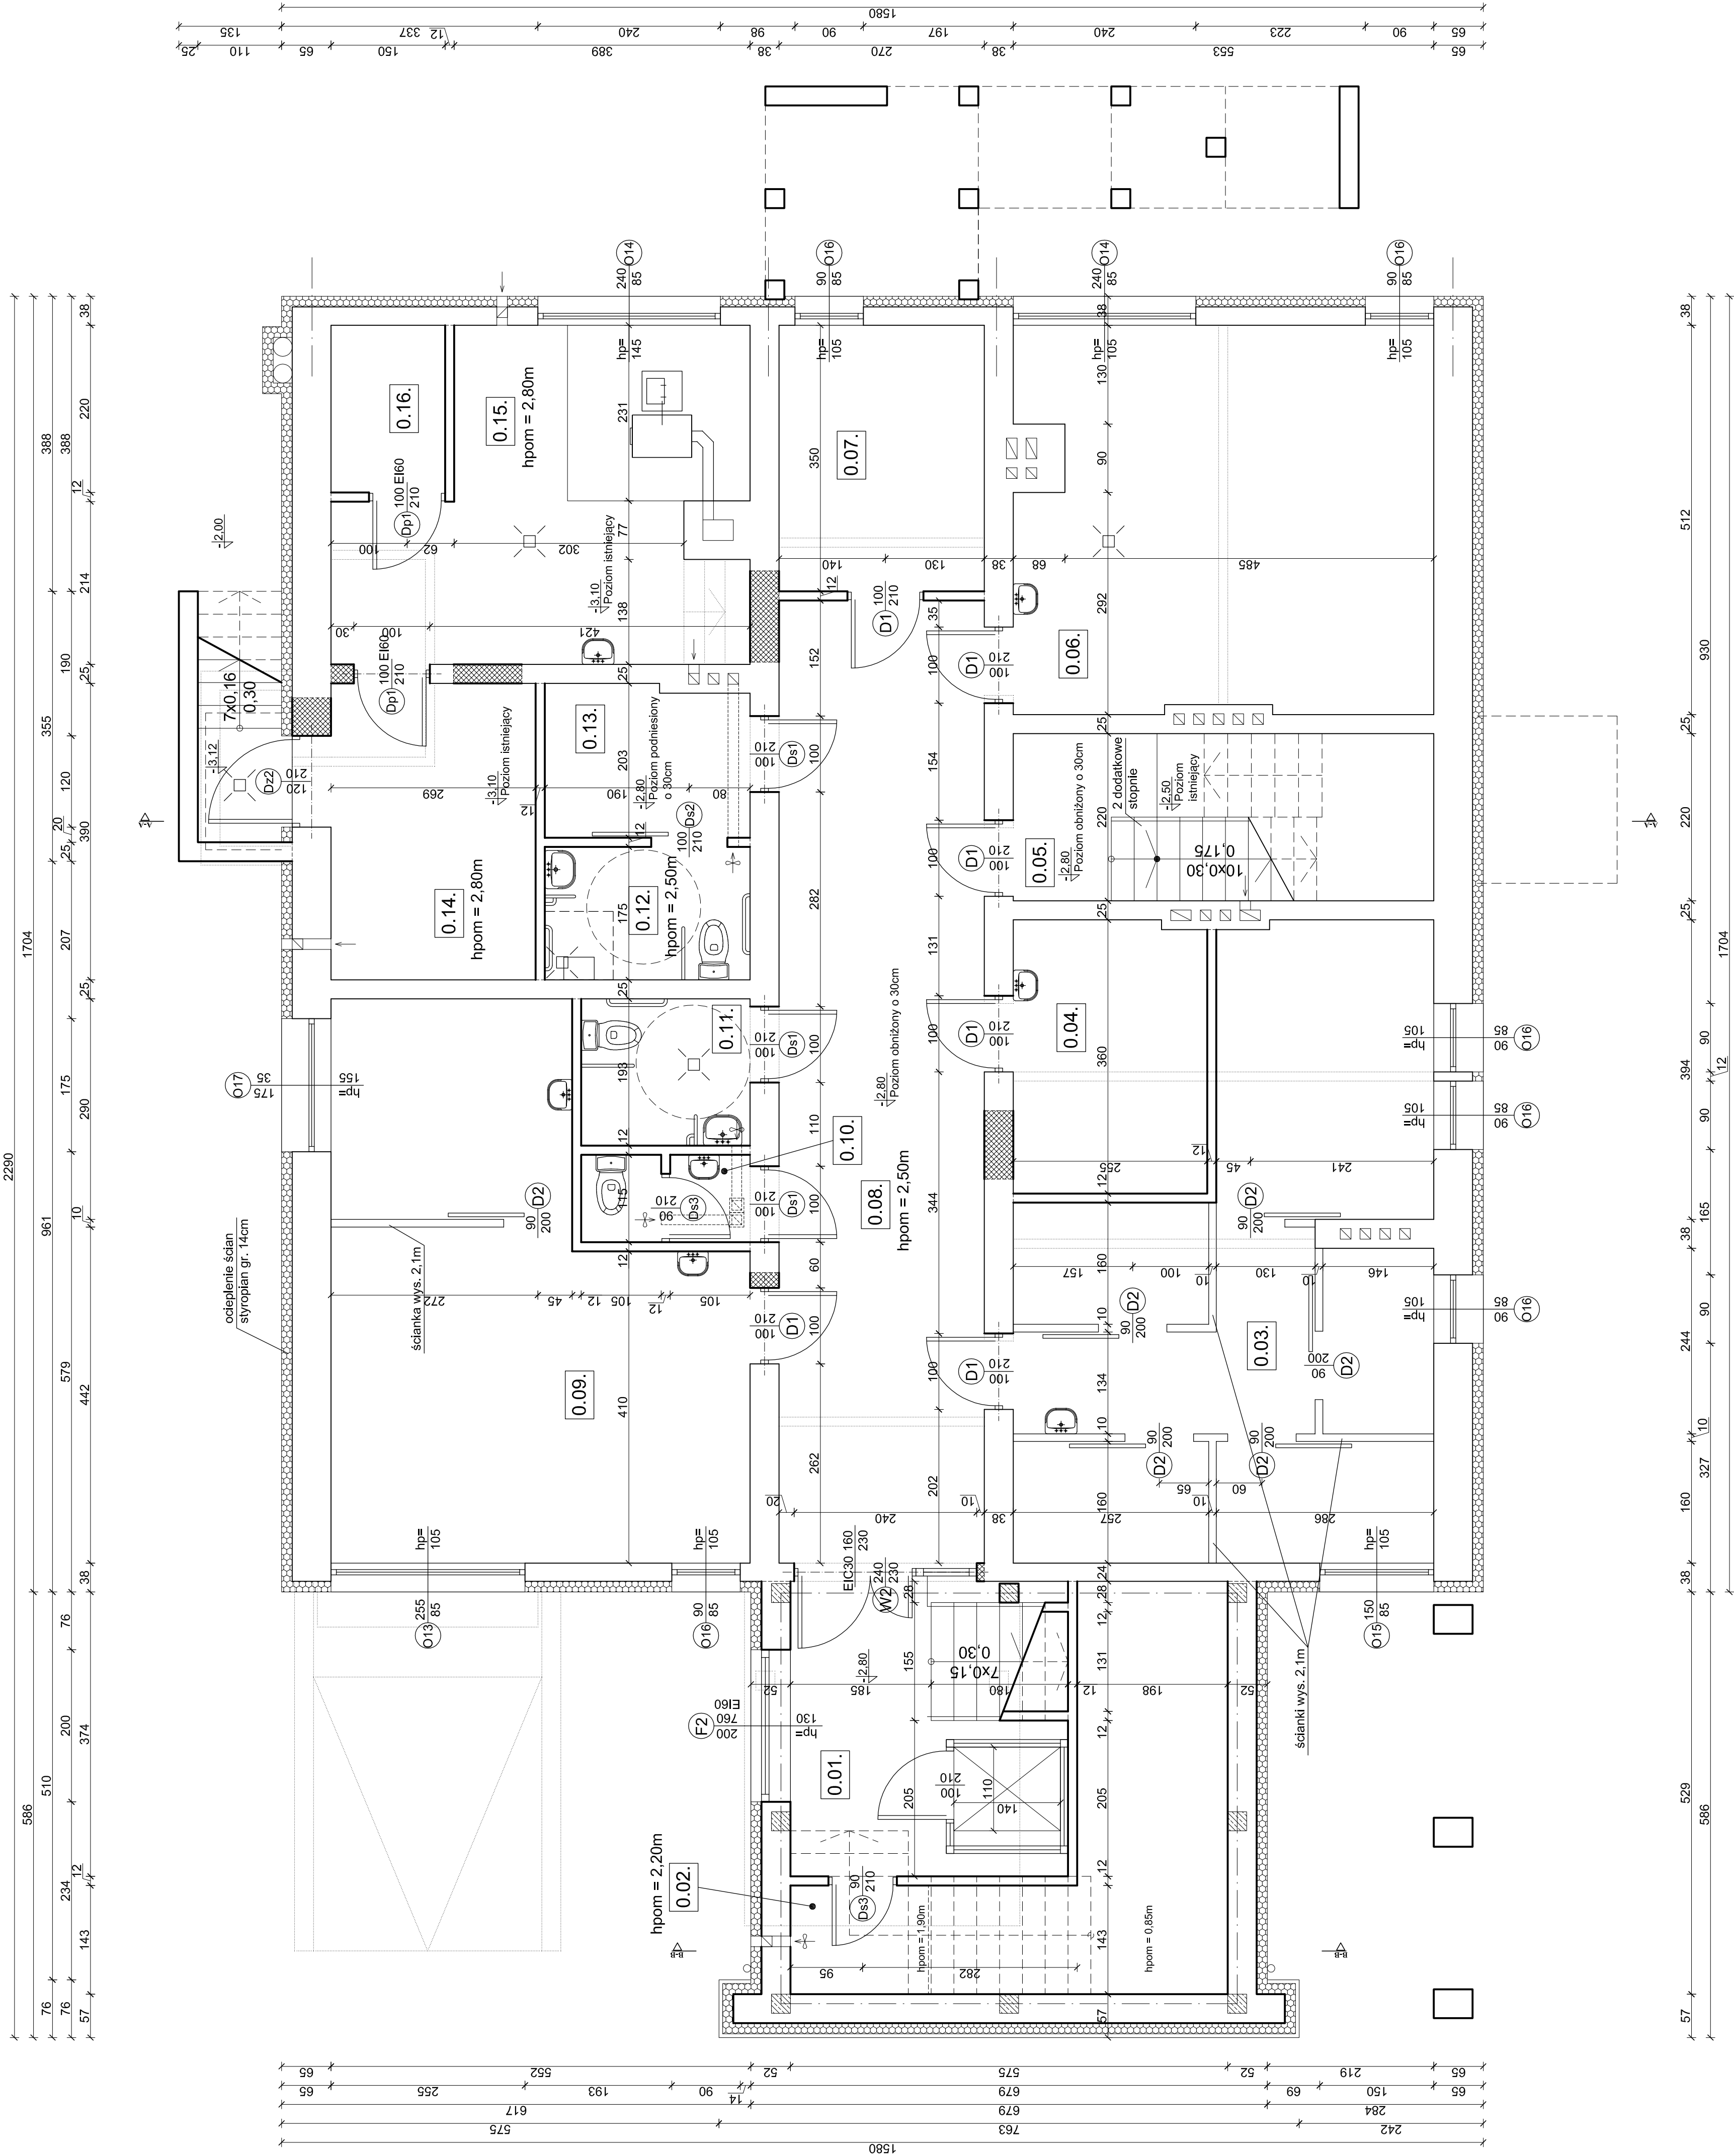

- SCIANY ISTNIEJĄCE
- SCIANY PROJEKTOWANE
- SCIANY PRZEZNACZONE DO ROZBIÓRKI
- ZAMUROWANIA

UWAGA:
WYMIARY OKIEN I DRZWI PODANE SĄ
W WYMIETLE MURU

FIRMA BUDOWLANA I HANDLOWA
mgr inż. Barbara MALEC
ul. Włocławska 5 m. 61
91-007 ŁÓDŹ
tel. 71 662 28 90

PROJEKT ZAMIEJNY ROZBUDOWY, PRZEBUDOWY
ZMIANY SPOSOBU UŻYTKOWANIA
BUDYNKU OSRODKA LECZNICZYCH

PROJEKTANT: mgr inż. arch. Magdalena SUCHORSKA
PRACOWNIA: mgr inż. arch. Anna RYGIET, nr 494-771 (2A) 61

TYTUŁ: RZUT PIWNIC
DATA: STYCZEŃ 2011 R.

INSTRUMENT: 1:50
INSTRUMENT: A-01