


RZUT PARTERU

skala 1:50

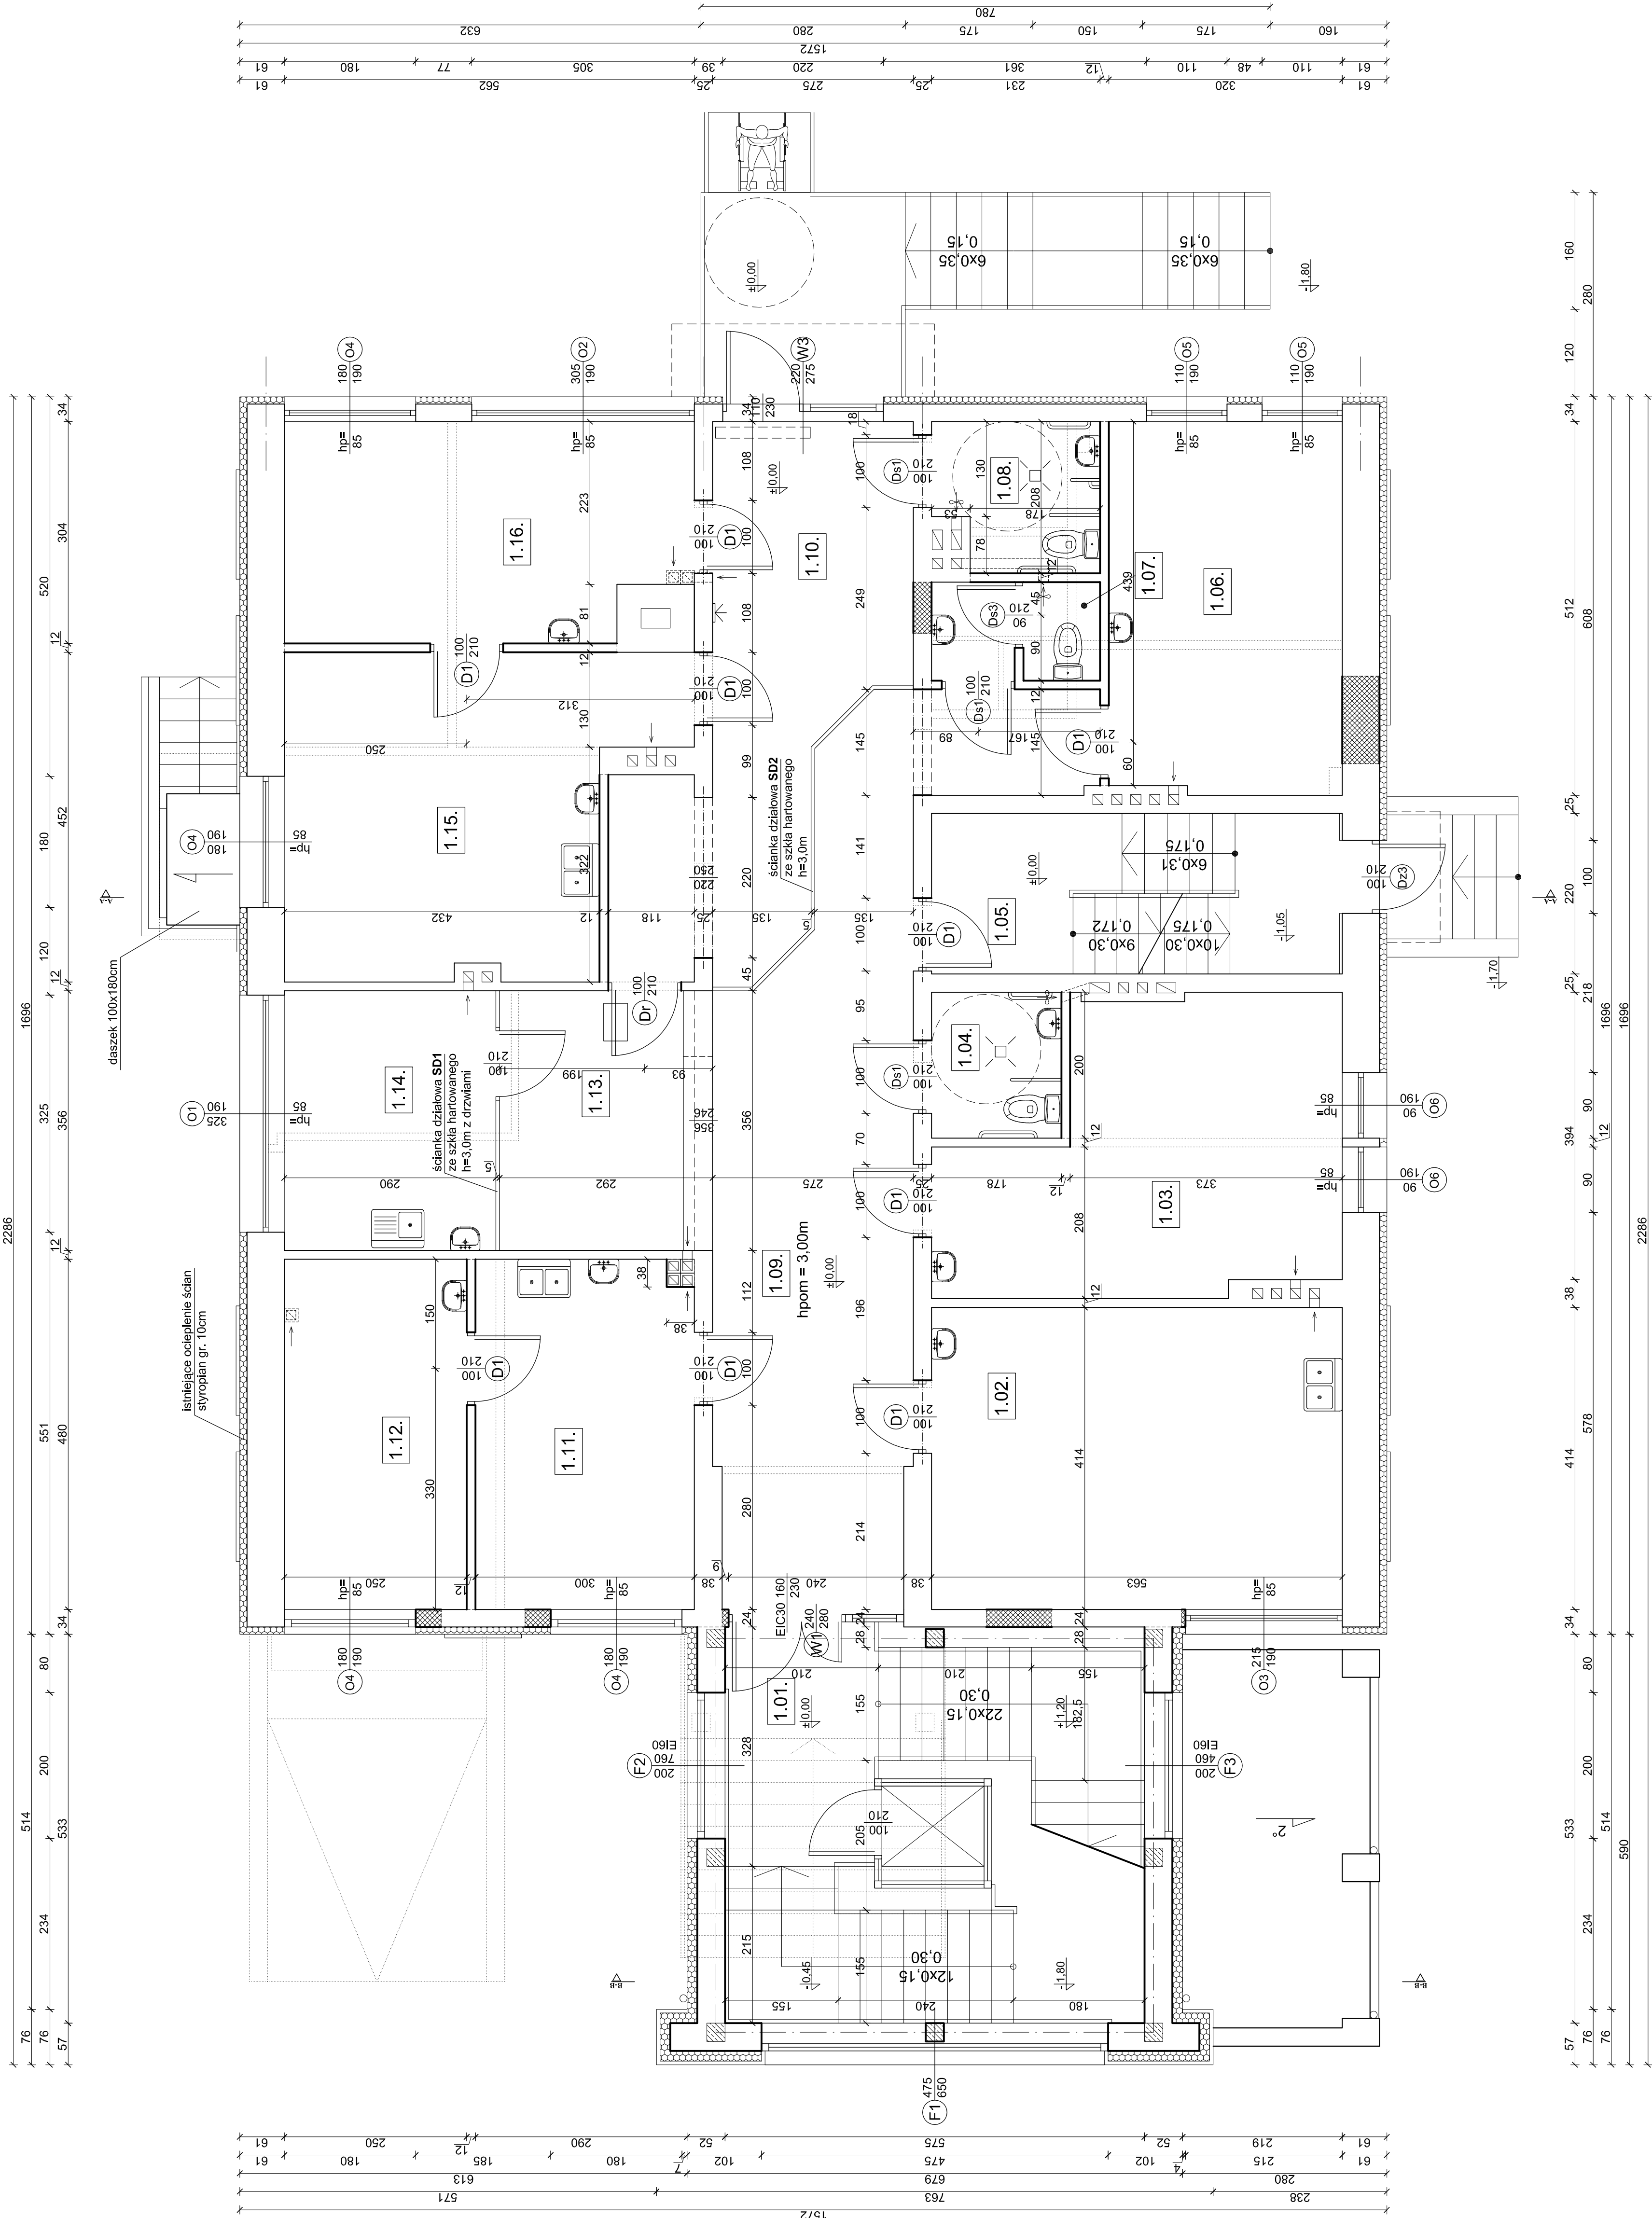

Nr. pom.	Nazwa pom.	Powierzchnia [m2]
PARTER		
1.01.	Klatka schodowa	32,60
1.02.	Gabinet dentystryczny	23,31
1.03.	Gabinet lekarski	19,03
1.04.	WC pacjentów	3,56
1.05.	Klatka schodowa	12,30
1.06.	Gabinet USG	16,24
1.07.	WC personelu	2,96
1.08.	WC pacjentów	4,39
1.09.	Korytarz, poczekalnia	32,09
1.10.	Korytarz, poczekalnia	19,46
1.11.	Gabinet zabiegowy	14,26
1.12.	Sala "R"	12,00
1.13.	Rejestracja	10,40
1.14.	Pokój socjalny personelu, szatnia	10,32
1.15.	Gabinet przygotowawczo-zabiegowy dla dzieci zdrowych	21,05
1.16.	Gabinet badań dzieci zdrowych	16,23
	Razem:	250,20

WENTYLACJA GRAWITACYJNA
WENTYLACJA GRAWITACYJNA
WSPOMAGANA MECHANICZNIE


ŚCIANY ISTNIEJĄCE

ŚCIANY PROJEKTOWANE

ŚCIANY PRZEZNACZONE

ZAMUROWANIA

UWAGA:
WYMIARY OKIEN I DRZWI PODANE SĄ
W ŚWIETLE MURU

 BIURO PROJEKTÓW I INŻYNIERII ul. Włocławska 10, 80-206 Wrocław tel. 71 78 22 20 21	FIRMA BUDOWLANA I HANDLOWA mgr inż. Barbara MAŁECKA 91-020 ŁÓDŹ ul. Innowatorska 5 m. 61	
	PROJEKT ZMIANNY ROZBUDOWY, PRZEBUDOWY I ZMIANY SPOSOBU UZYTEKOWANIA BUDYNKU OSRODKA ZDROWIA W BĘDKOWIE ul. Reymonta 8, 97-219 Będzów, działka nr ew. g. 270, 271/1 mgr inż. arch. Małgorzata SUCHORSKA mgr inż. arch. Irena ROJUT nr ew. g. 4R/477LO/016	
TYTUŁ RYS.:	RZUT PARTERU	1:50
DATA:	STYCZEŃ 2017 R.	10.01.2017