


RZUT PIĘTRA

skala 1:50

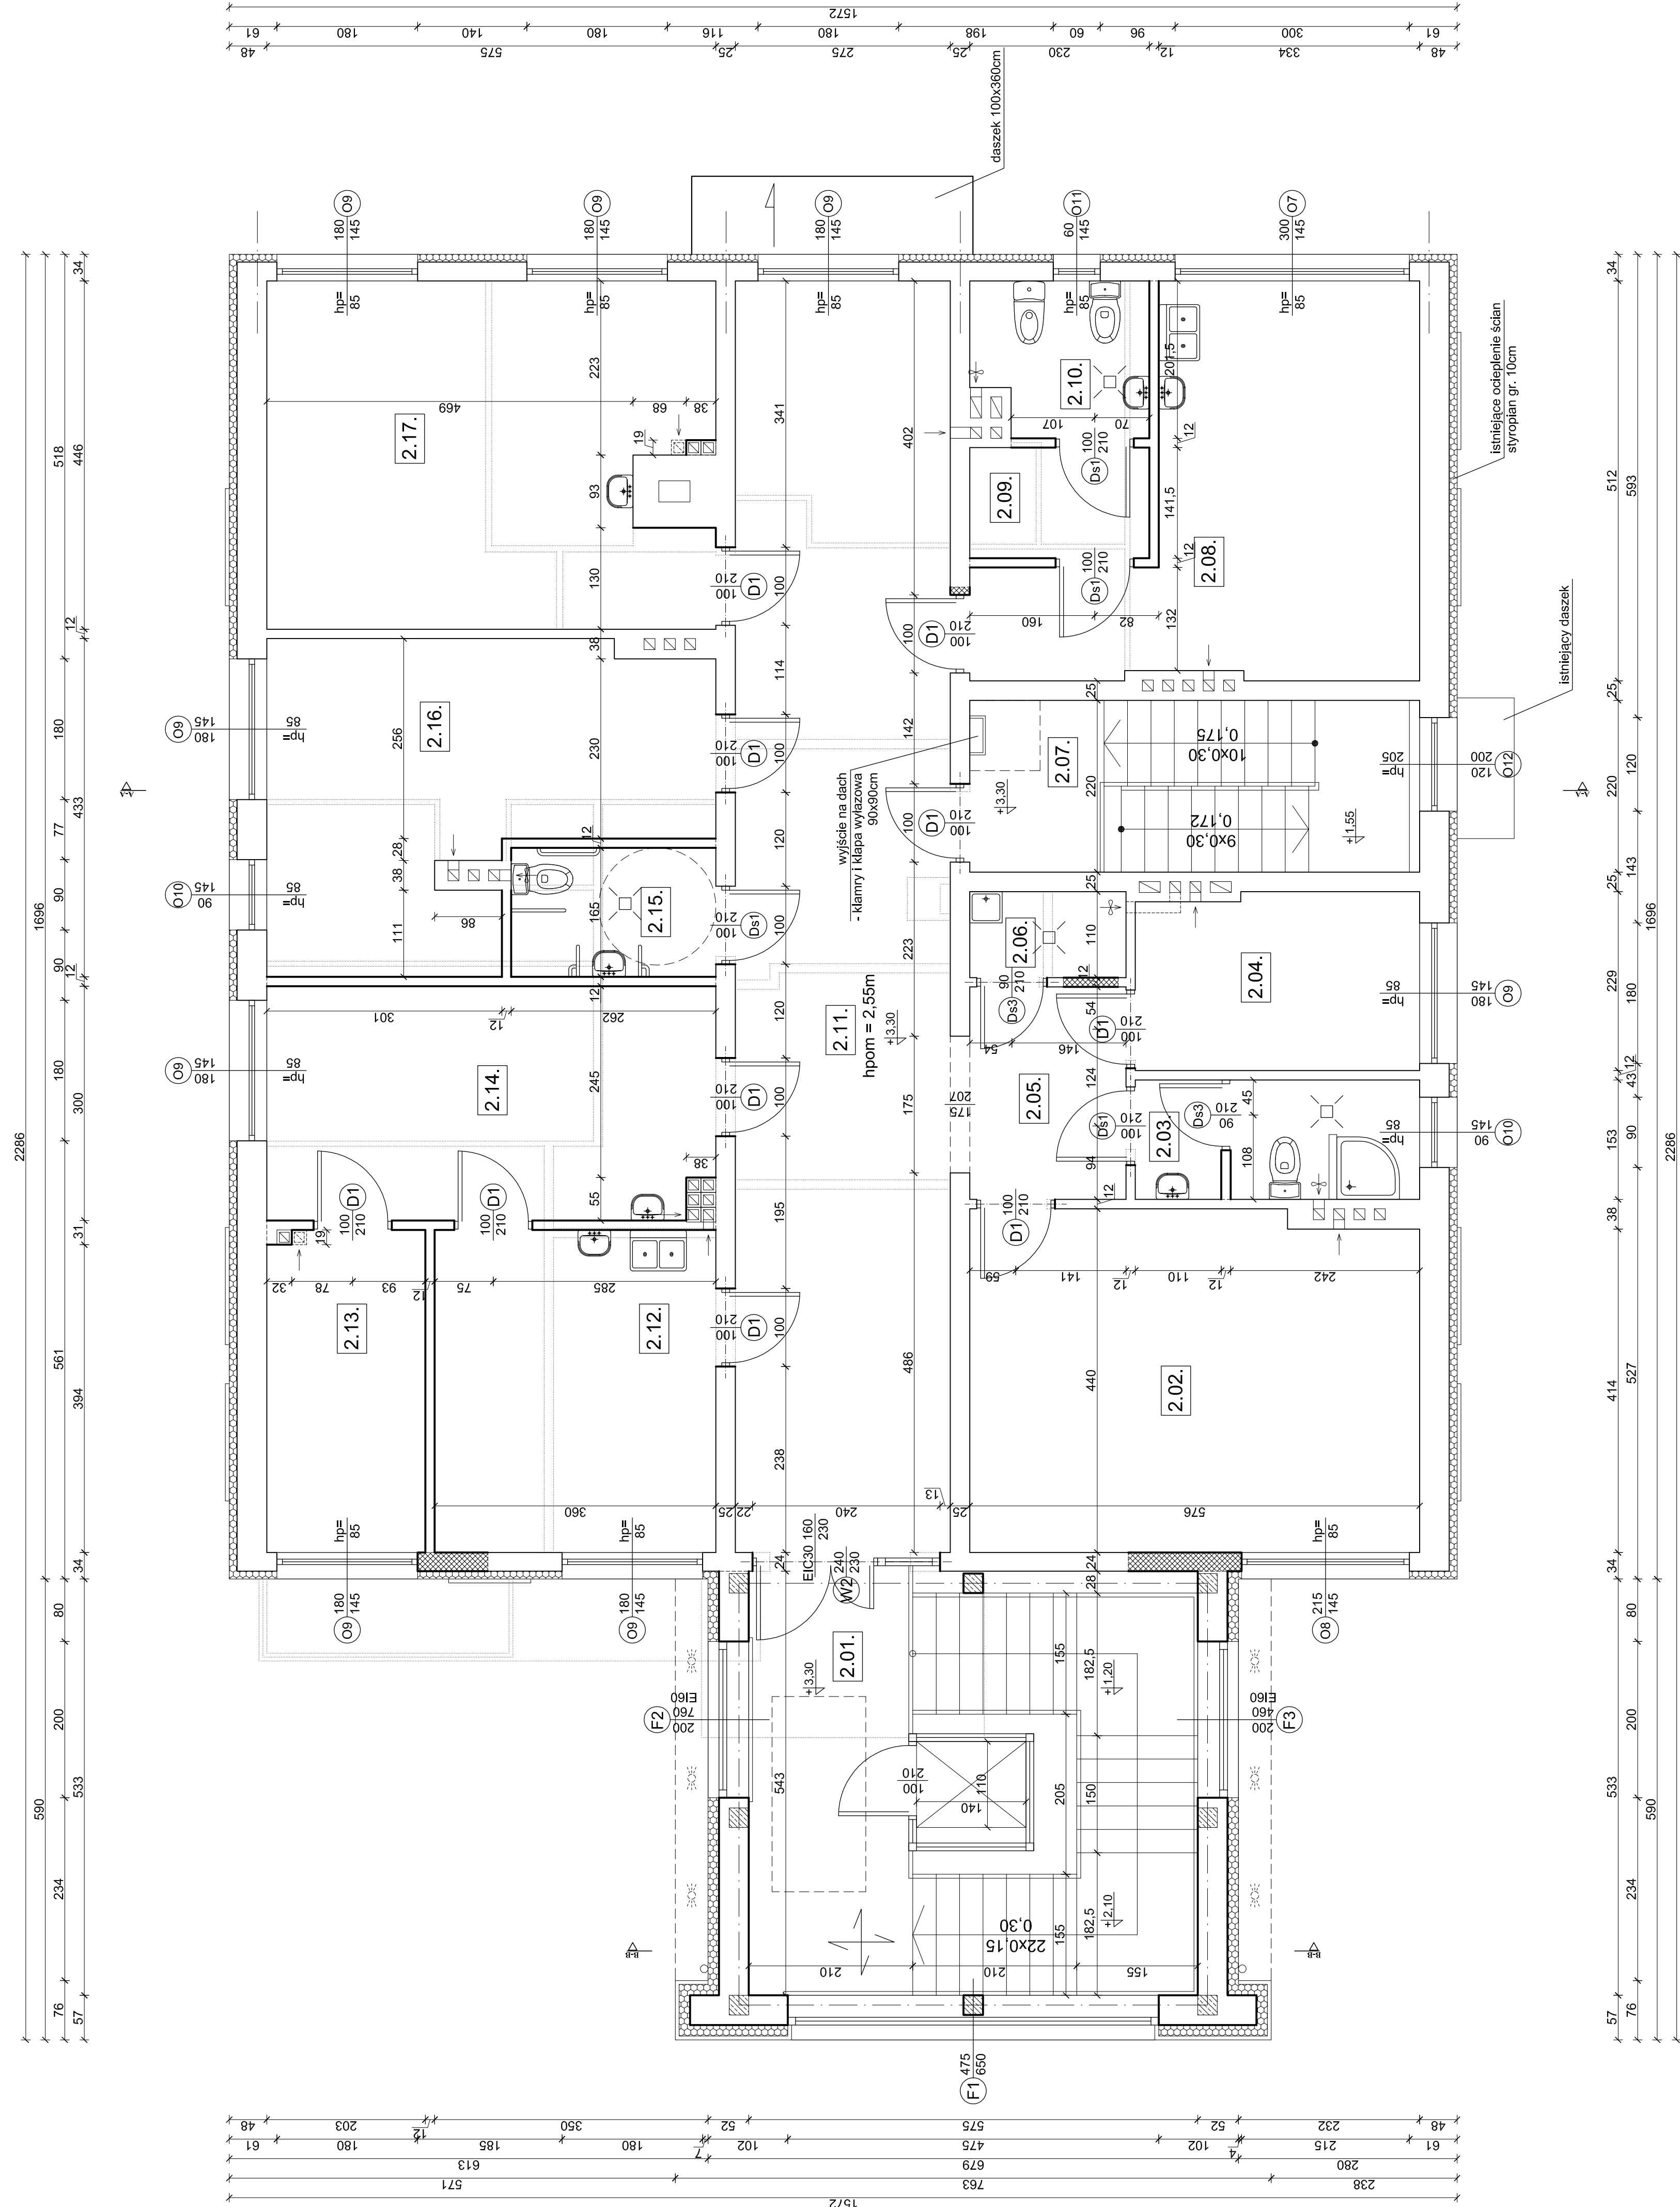

Nr. pom.	Nazwa pom.	Powierzchnia [m2]
PIĘTRO		
2.01.	Klatka schodowa	18,52
2.02.	Pokój biurowy	24,90
2.03.	Łazienka personelu	5,38
2.04.	Pokój biurowy księgowej	8,16
2.05.	Komunikacja	5,44
2.06.	Pom. porządkowe	2,20
2.07.	Klatka schodowa	6,75
2.08.	Gabinet ginekologiczny	20,41
2.09.	Przebiegarnia	3,25
2.10.	Kabina higieny osobistej	4,29
2.11.	Korytarz, poczekalnia	44,77
2.12.	Gabinet zabiegowy	14,87
2.13.	Pom. pomocnicze	8,32
2.14.	Gabinet lekarski chirurga	17,04
2.15.	WC pacjentów	4,32
2.16.	Pokój biurowy położnej i pielęgniarki środowniskowej	19,38
2.17.	Gabinet lekarski laryngologa i okulisty	24,59
	Razem:	232,59

WENTYLACJA GRAWITACYJNA
WENTYLACJA GRAWITACYJNA
WSPOMAGANA MECHANICZNIE

WENTYLACJA GRAWITACYJNA
WSPOMAGANA MECHANICZNIEWENTYLACJA GRAWITACYJNA
WSPOMAGANA MECHANICZNIE

ŚCIANY ISTNIEJĄCE

ŚCIANY PROJEKTOWANE

ŚCIANY PRZEZNACZONE DO ROZBIÓRKI

ZAMUROWANIA

UWAGA:
WYMIARY OKIEN I DRZWI PODANE SĄ
W ŚWIEŹLE MURU

[illegible]