


POZ. 5.1.
RZUT Z GÓRY
skala 1:50

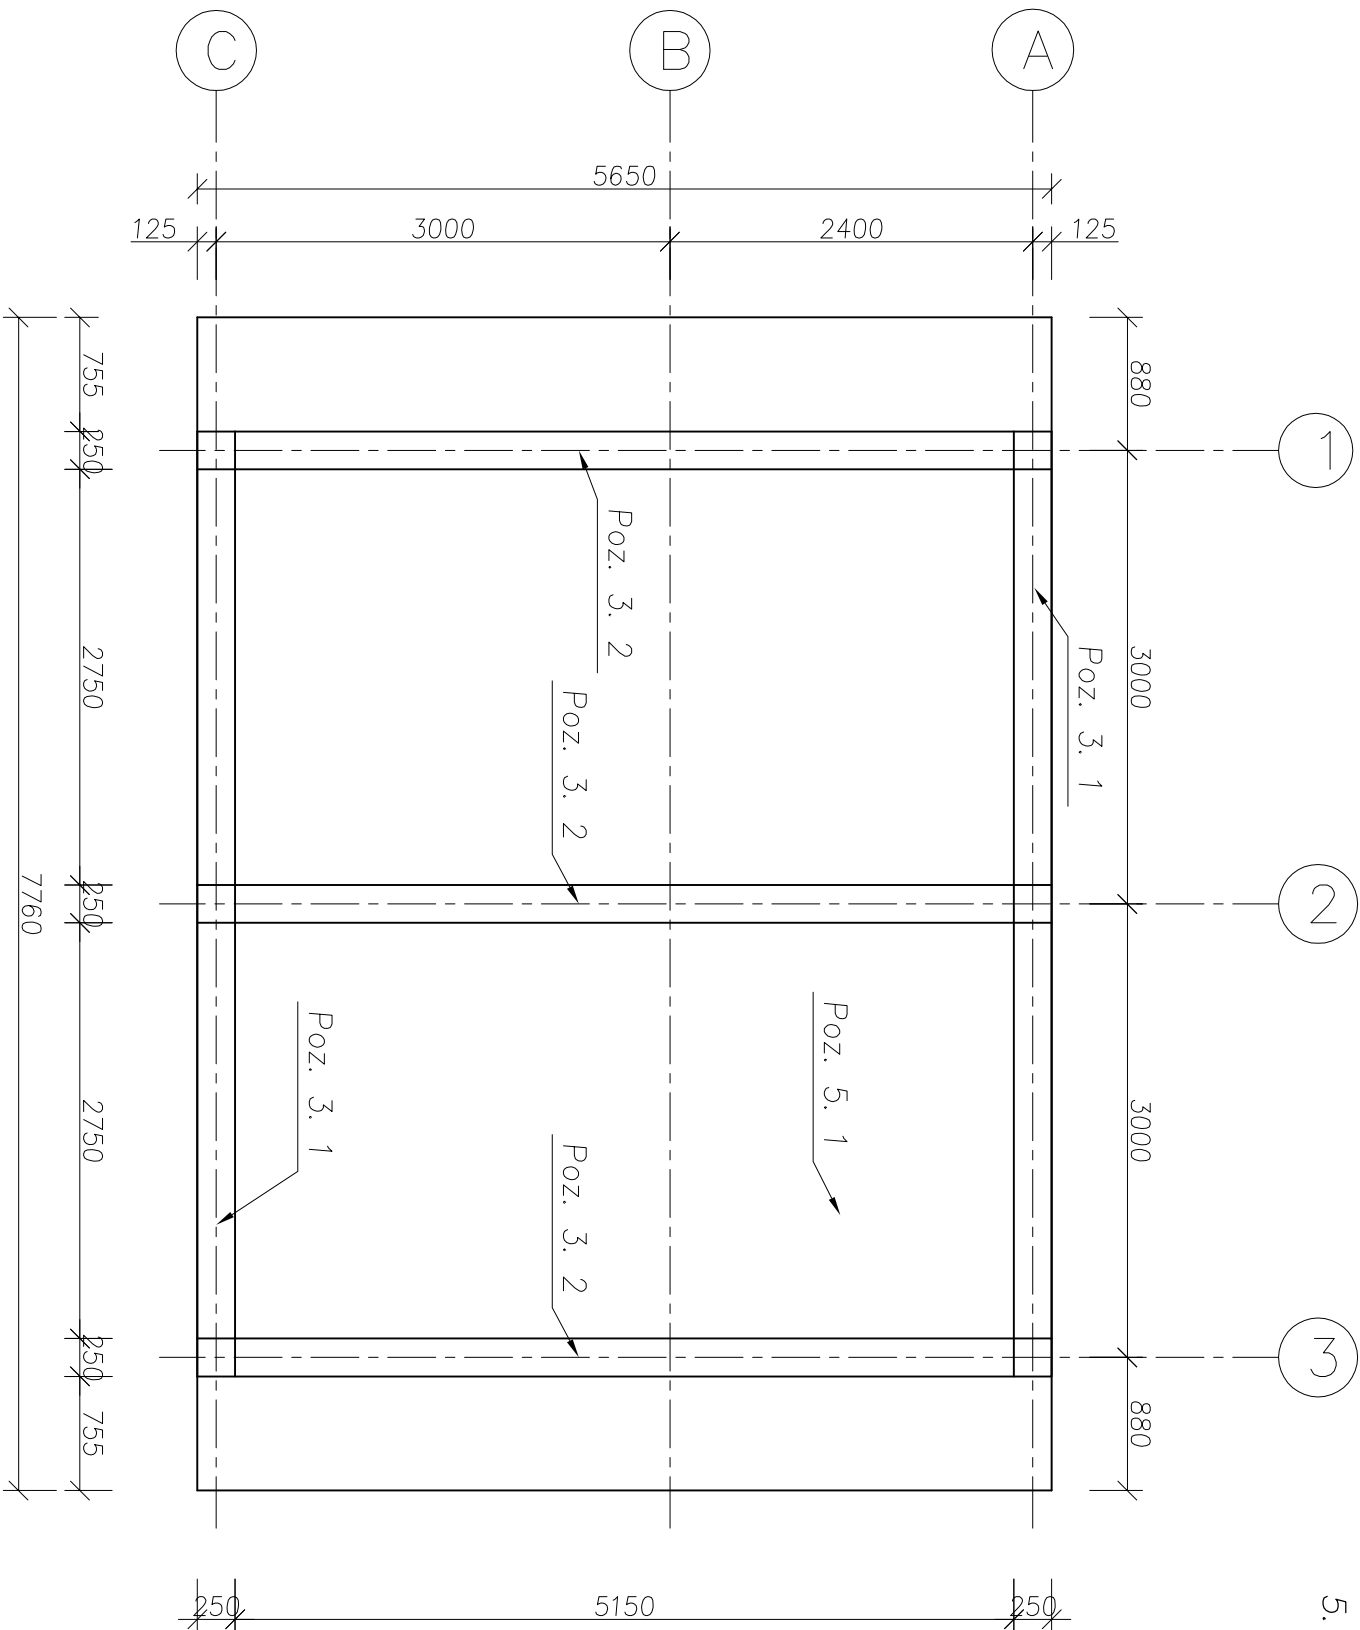

UWAGI :

1. beton konstrukcyjny C25/30
2. podbeton C12/15
3. stal A-III
4. wysokość płyty $h = 15\text{ cm}$
5. zbrojenie płyty dołem i górą krzyżowo $\varnothing 12$ co 15 cm

<div>BM</div> <div>FIRMA BUDOWLANA I HANDLOWA</div> <div>mgr inż. Barbara MALEC</div>	
mlecb@barbara@poczta.onet.pl tel. kom. 602 22 90 70	
91 - 020 ŁÓDŹ ul. Inowrocławska 5 m. 61	
TEMAT :	PROJEKT ZAMIENNY ROZBUDOWY, PRZEBUDOWY I ZMIANY SPOSOBU UŻYTKOWANIA BUDYNKU OŚRODKA ZDROWIA W BĘDKOWIE
LOKALIZACJA:	ul. Reymonta 8, 97-319 Będków, działki nr ew. gr. 270, 271/1
PROJEKTANT:	mgr inż. Barbara MALEC upr. nr 9/71-Lw
SPRAWDZAJĄCY:	mgr inż. Wojciech BIŃCZYK NB.IV.7342/79/98
TYTUŁ RYS.:	PŁYTA STROPOWA POZ. 5.1.
DATA:	STYCZEŃ 2011 R.
SKALA:	1:50
NR. RYS.:	K-16