


POZ. 5.2.
RZUT Z GÓRY
skala 1:50

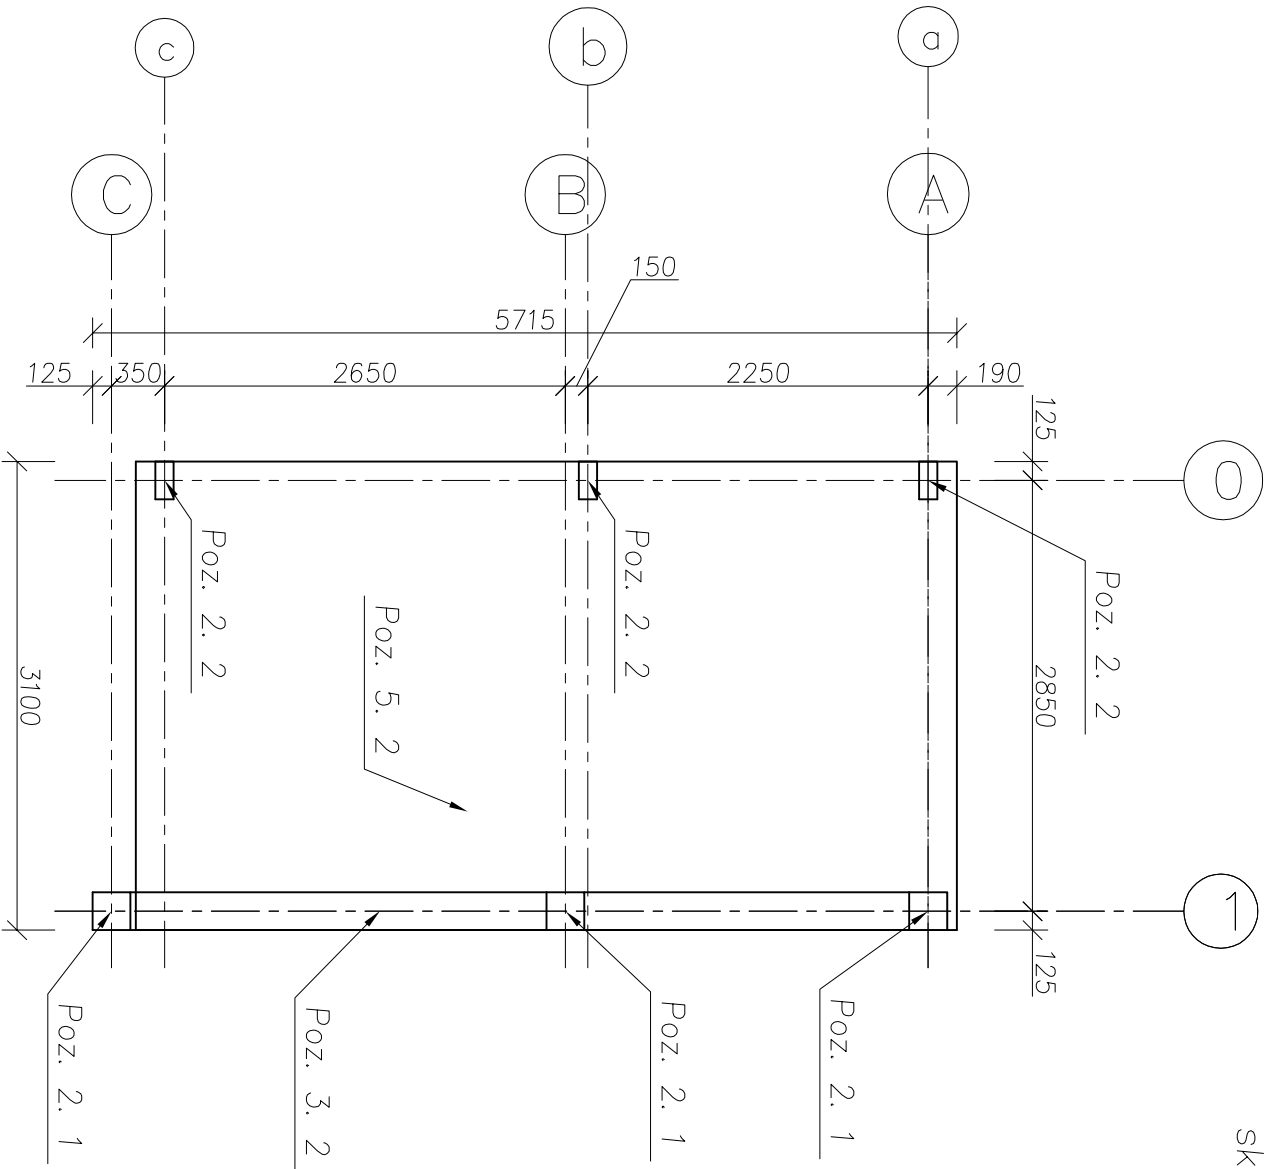

- UWAGI :
1. beton konstrukcyjny C25/30
 2. podbeton C12/15
 3. stal A-III
 4. wysokość płyty $h = 12\text{ cm}$
 5. zbrojenie płyty dołem i górą krzyżowo $\varnothing 12$ co 15 cm

BM		FIRMA BUDOWLANA I HANDLOWA	
mgr inż. Barbara MALEC			
mialecbarbara@poczta.onet.pl		91 - 020 ŁÓDŹ ul. Inowrocławska 5 m. 61	
tel. kom. 602 22 90 70			
TEMAT : PROJEKT ZAMIENNY ROZBUDOWY, PRZEBUDOWY I ZMIANY SPOSOBU UŻYTKOWANIA BUDYNKU OŚRODKA ZDROWIA W BĘDKOWIE			
LOKALIZACJA: ul. Reymonta 8, 97-319 Będków, działki nr ew. gr. 270, 271/1			
PROJEKTANT:	mgr inż. Barbara MALEC		
	upr. nr 9/71- Łw		
SPRAWDZAJĄCY:	mgr inż. Wojciech BIŃCZYK	NB.IV.7342/79/98	
TYTUŁ RYS.:	PŁYTA STROPOWA POZ. 5.2.		
DATA:	STYCZEŃ 2011 R.	SKALA:	1:50
		NR. RYS.:	K-17