



PROJEKT ZAGOSPODAROWANIA TERENU

skala 1:500

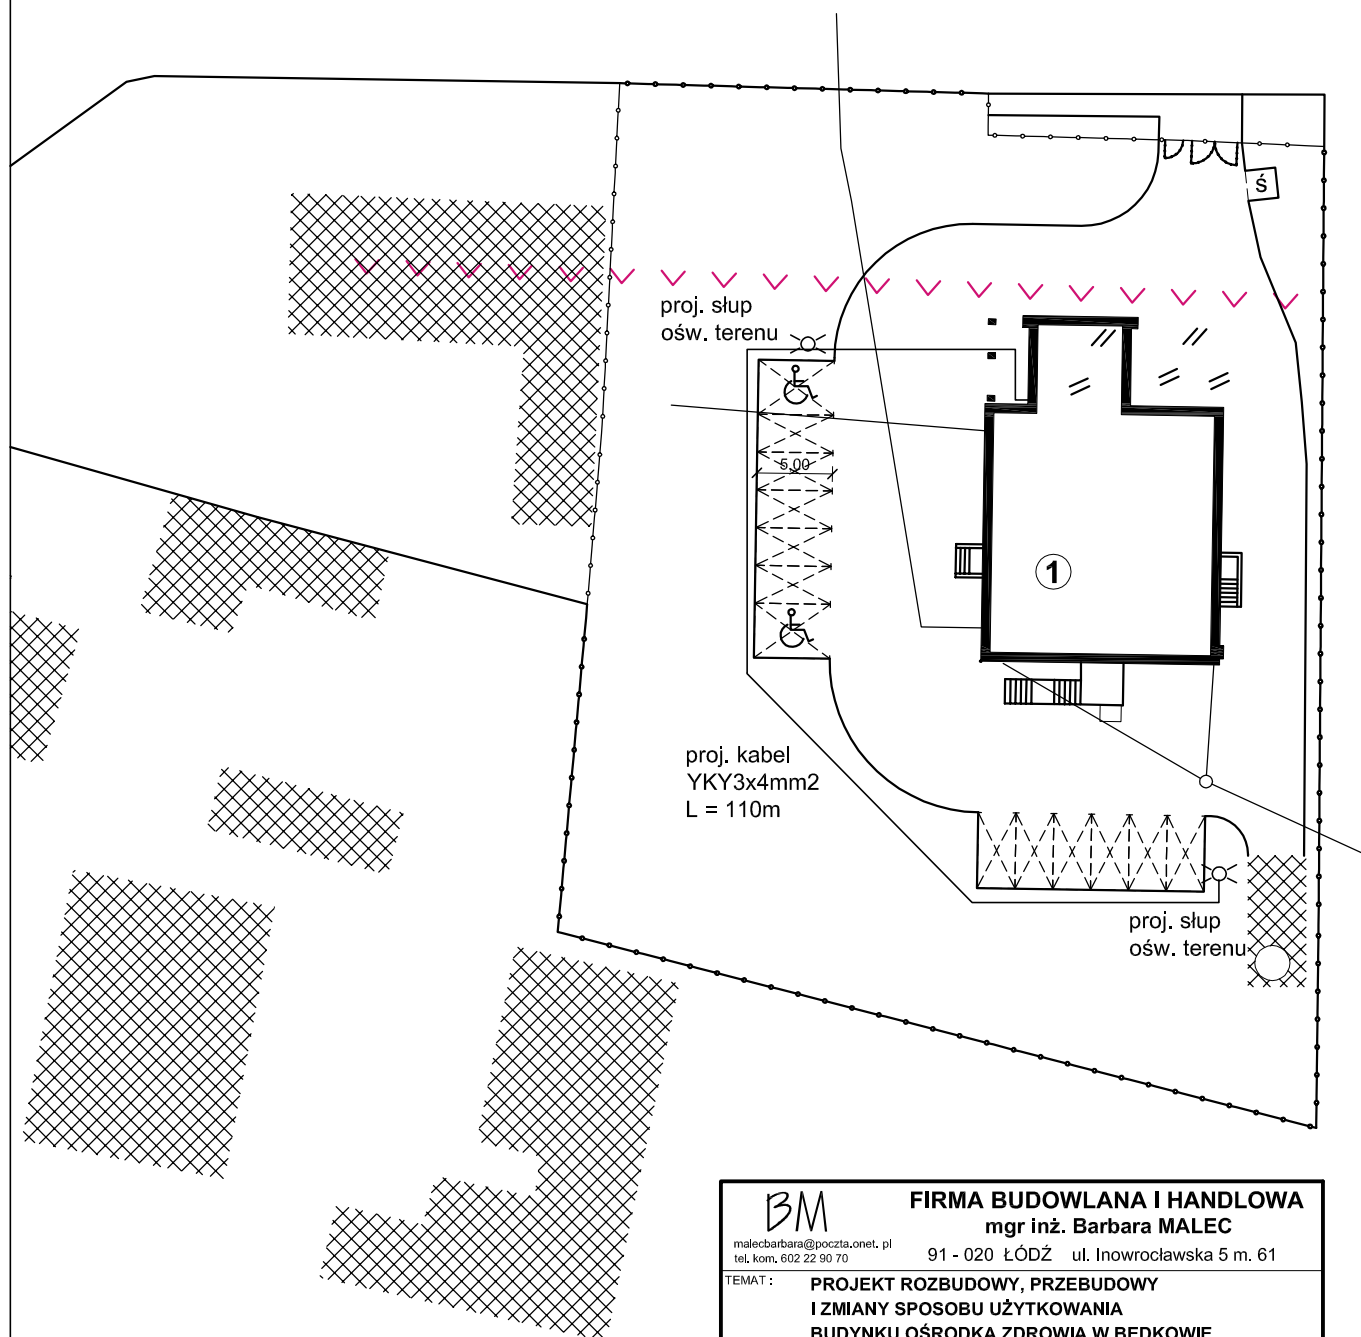

 malecbarbara@poczta.onet.pl tel, kom, 602 22 90 70		FIRMA BUDOWLANA I HANDLOWA mgr inż. Barbara MALEC 91 - 020 ŁÓDŹ ul. Inowrocławska 5 m. 61	
TEMAT : PROJEKT ROZBUDOWY, PRZEBUDOWY I ZMIANY SPOSOBU UŻYTKOWANIA BUDYNKU OŚRODKA ZDROWIA W BĘDKOWIE			
LOKALIZACJA:		ul. Reymonta 8, 97-319 Będków, działki nr ew. gr. 270, 271/1	
PROJEKTANT:		inż. Jerzy Jakubowski upr. nr NB.IV.7342/49/98	
ASYSTENT:			
TYTUŁ RYS.:		LOKALIZACJA SŁUPÓW I KABLA DLA OŚWIETLENIA TERENU.	
DATA:	STYCZEŃ 2011 R.	SKALA:	1:500
NR. RYS.:			E- 14