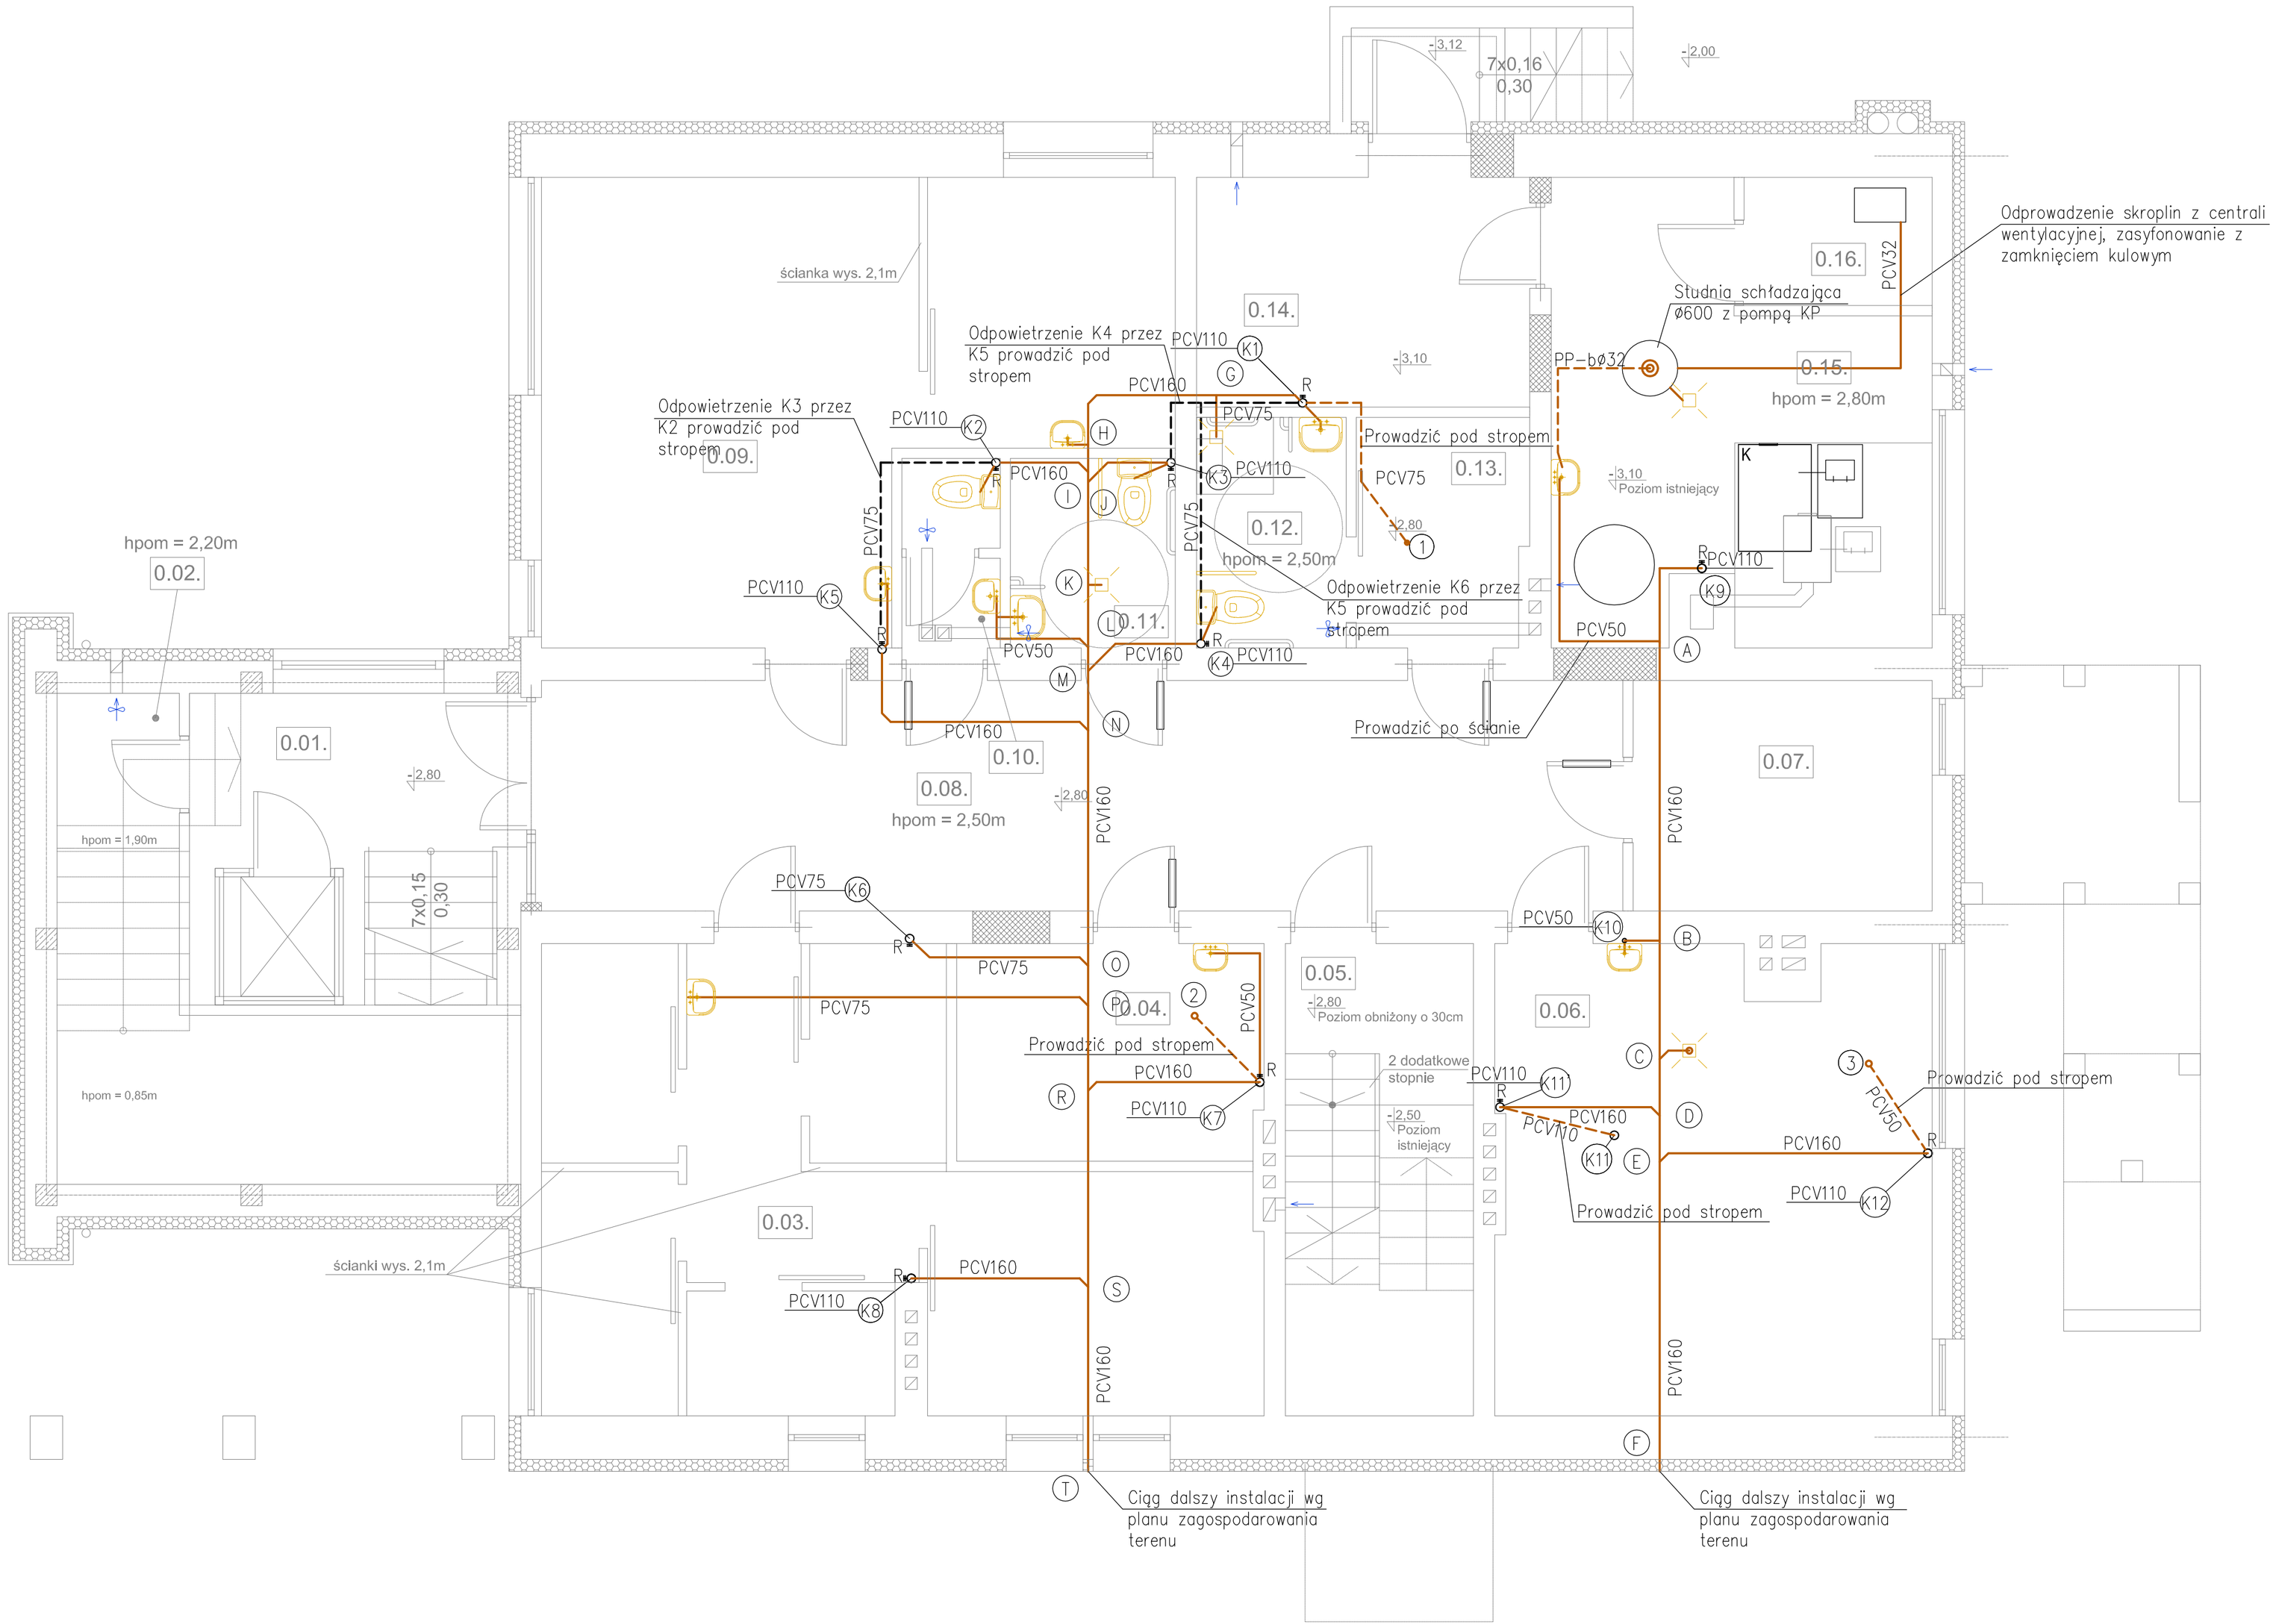

WW-PROJEKT
Wojciech Wolnicki
tel. kom.: 791-159-774
e-mail: wwolnicki@op.pl
97 - 300 Piotrków Tryb. ul. Próchnika 3/28

TEMAT OPRACOWANIA:	**PROJEKT BUDOWLANY ZAMIENNY ROZBUDOWY, PRZEBUDOWY I ZMIANY SPOSOBU UŻYTKOWANIA BUDYNKU OŚRODKA ZDROWIA**
INWESTOR:	**Gmina Będków z siedzibą ul. Parkowa 3, 97-319 Będków**
LOKALIZACJA INWEST.:	**ul. Reymonta 8, 97-319 Będków**
PROJEKTANT:	mgr inż. Fryderyk Klinger upr. nr LOD/0918/PWOS/09
SPRAWDZAJĄCY:	mgr inż. Bogdan Jerzy Wrzeszcz upr. nr BP.IV-10220/42/79
ASYSTENT PROJ.:	mgr inż. Wojciech Wolnicki
TYTUŁ RYS.:	INSTALACJA KANALIZACJI SANITARNEJ - RZUT PARTERU
DATA: STYCZEŃ 2011	SKALA: 1:50 NR. RYS.: 6