


JEZDNIA 25

**SZCZEGÓŁ „A” – SKALA 1:10**

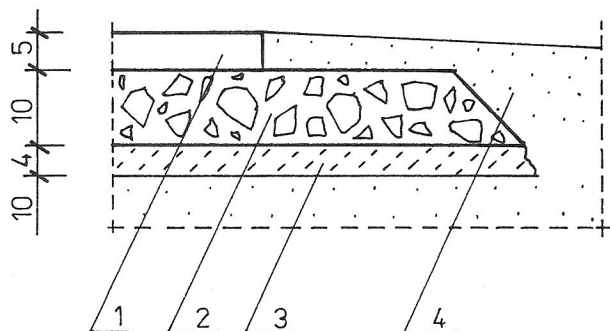

**LEGENDA**

1. Proj. odtworzenie warstwy ścieralnej - beton asfaltowy AC11S 50/70 o grubości 5 cm wg PN EN 13108-1
2. Proj. odtworzenie w-wy górnej podbudowy - kruszywo łamane stabilizowane mechanicznie 0/31 wg PN-S-06102:1997 o grubości 10 cm
3. Istniejące szczątkowe podłoże z destruktu bitumicznego gr. 4 cm na warstwie kruszywa naturalnego o grubości śr. 10 cm
4. Proj. odtworzenie poboczy gruntowych o szer. 1.00 m

Nr rys.	Nazwa zadania	Projektant	Data
<b>2</b>	REMONT DROGI DOJAZDOWEJ DO PÓL WE WSI PRAŻKI (510 m)	mgr inż. Jacek Killman upr. proj. nr 126/92 Sk-ce w specj. konstr. - inż. w zakresie dróg i mostów par.2 ust.1 pkt.1 i par.13 ust.1 pkt.3 lit.b	luty 2013r.
	Tytuł rysunku	<b>Podpis</b>	
	<b>PRZĘKRÓJ KONSTRUKCYJNY</b>		
Nr str.	Inwestor		Skala
16	GMINA BĘDKÓW ul. Parkowa 3 97-319 Będków		1:50.