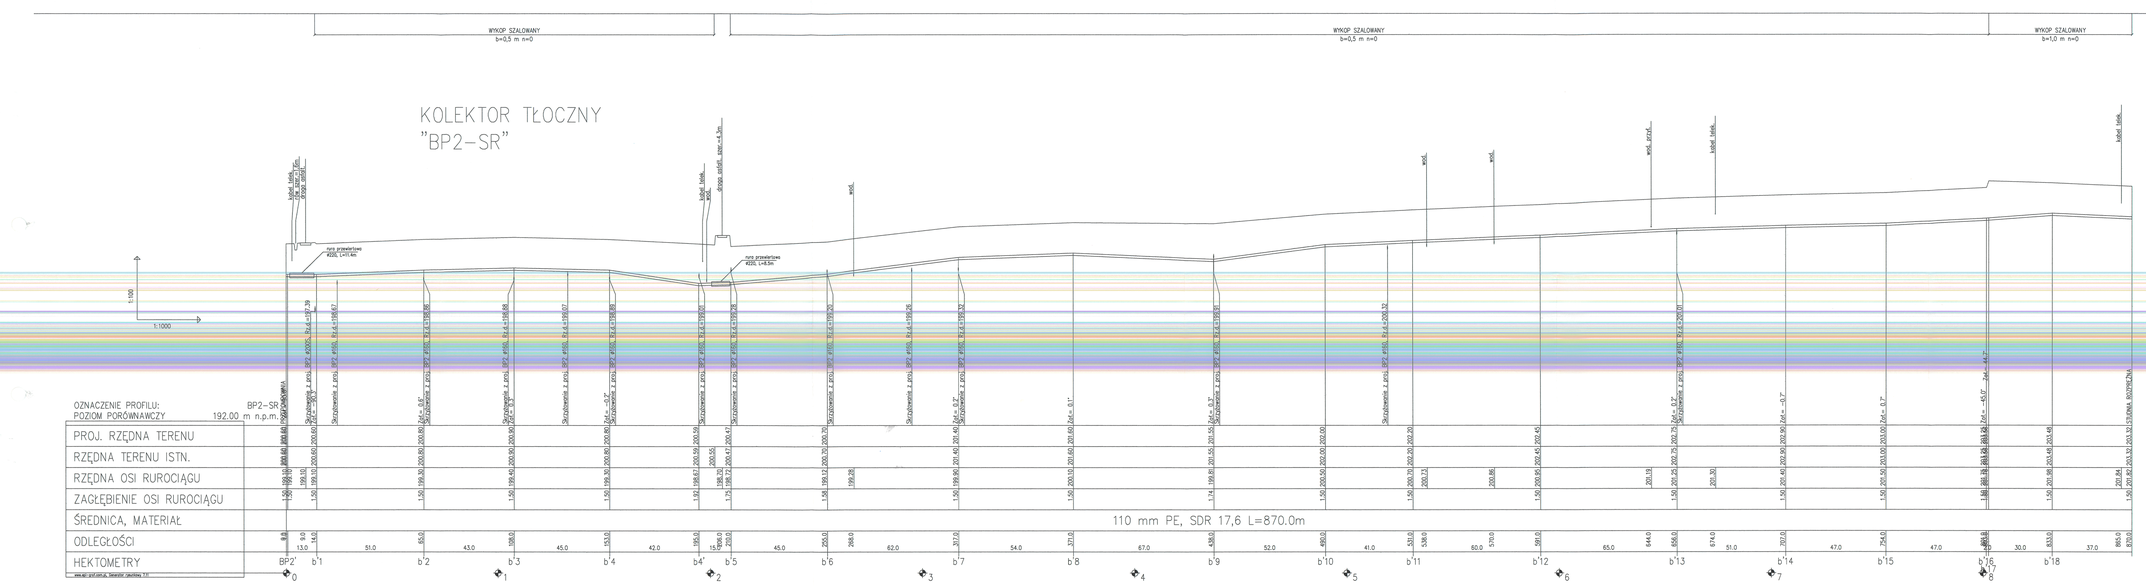

STAROSTWO POWIATOWE
Wydział Architektury i Budownictwa
97-200 Tomaszów Maz.
ul. Bartlickiego 23

Przedsiębiorstwo Projektowo-Wykonawcze	
97-310 Moszczenica "BIOPROJEKT"	
ul. Fabryczna 25 Grzegorz Jaśki tel. (0443 616-82-91	
Inwestor: Gmina Będków	Data: 09.2007
	Skala: 1: 100/1000
	Nr rys. 7
Tytuł projektu: PROJEKT BUDOWLANY BUDOWY SIECI KANALIZACJI SANITARNEJ W MIEJSCOWOŚCI BĘDKÓW, ROSOCHA, WYKNO I RUDNIK, GMINA BĘDKÓW	Wykonał: tech. Andrzej Matura; inż. Rafał Szenkiewicz
	Projektant: Mgr inż. Grzegorz Jaśki
Tytuł rysunku: PROFIL KOLEKTORA TŁOCZNEGO	Nr G.P.IV.7342/26/01

Podpis

Sprawdzono pod względem zgodności z warunkami technicznymi, normami i obowiązującymi przepisami. Nr ewid. GP.IV.7342/26/01