


Wymiary skrzynki dobrać po dostawie sterownika central wentylacyjnych.

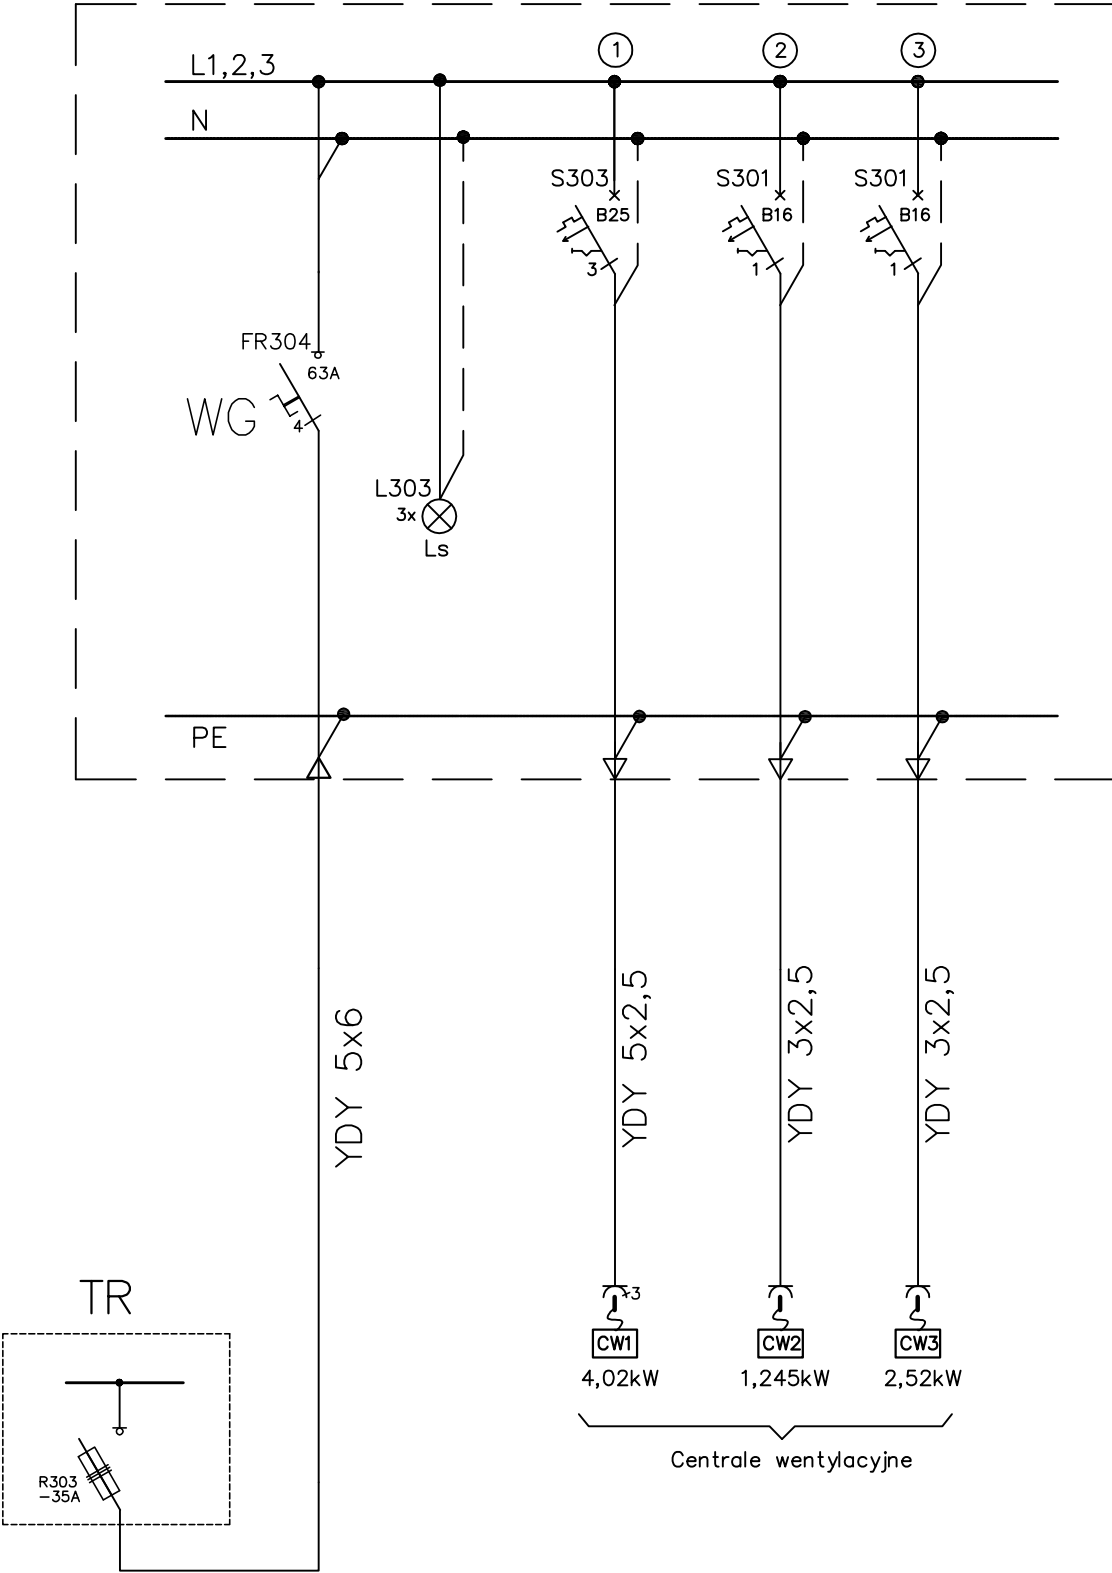

			Nr ark. -21-
Inwestor	Gmina Będków 97-319 Będków ul.Parkowa 3		Nr rys. 8
Obiekt (temat):	Rozbudowa i przebudowa budynku Domu Kultury w Będkowie Rynek Kościuszki 27 (dz: 346) – instalacje elektryczne.		
Nazwa rysunku:	TABLICA ZASILAJĄCO-STEROWNICZA TZ-S.		Data: 05.2012r
Podz:			Podpis
-	Nazwisko i imię	Uprawnienia	
Projektant	Krzysztof Popiołek	UAN.IV 8388/180/90 Specjalność: instalacyjna Zakres: sieci, instalacje i urządzenia elektr.	
Sprawdził:	mgr inż. Roman Przybysz	GP.IV 7342(180)94 Specjalność: Instalacyjno-inżynier. Zakres: sieci, instalacje elektryczne	