



ELEWACJA PÓŁNOCNA

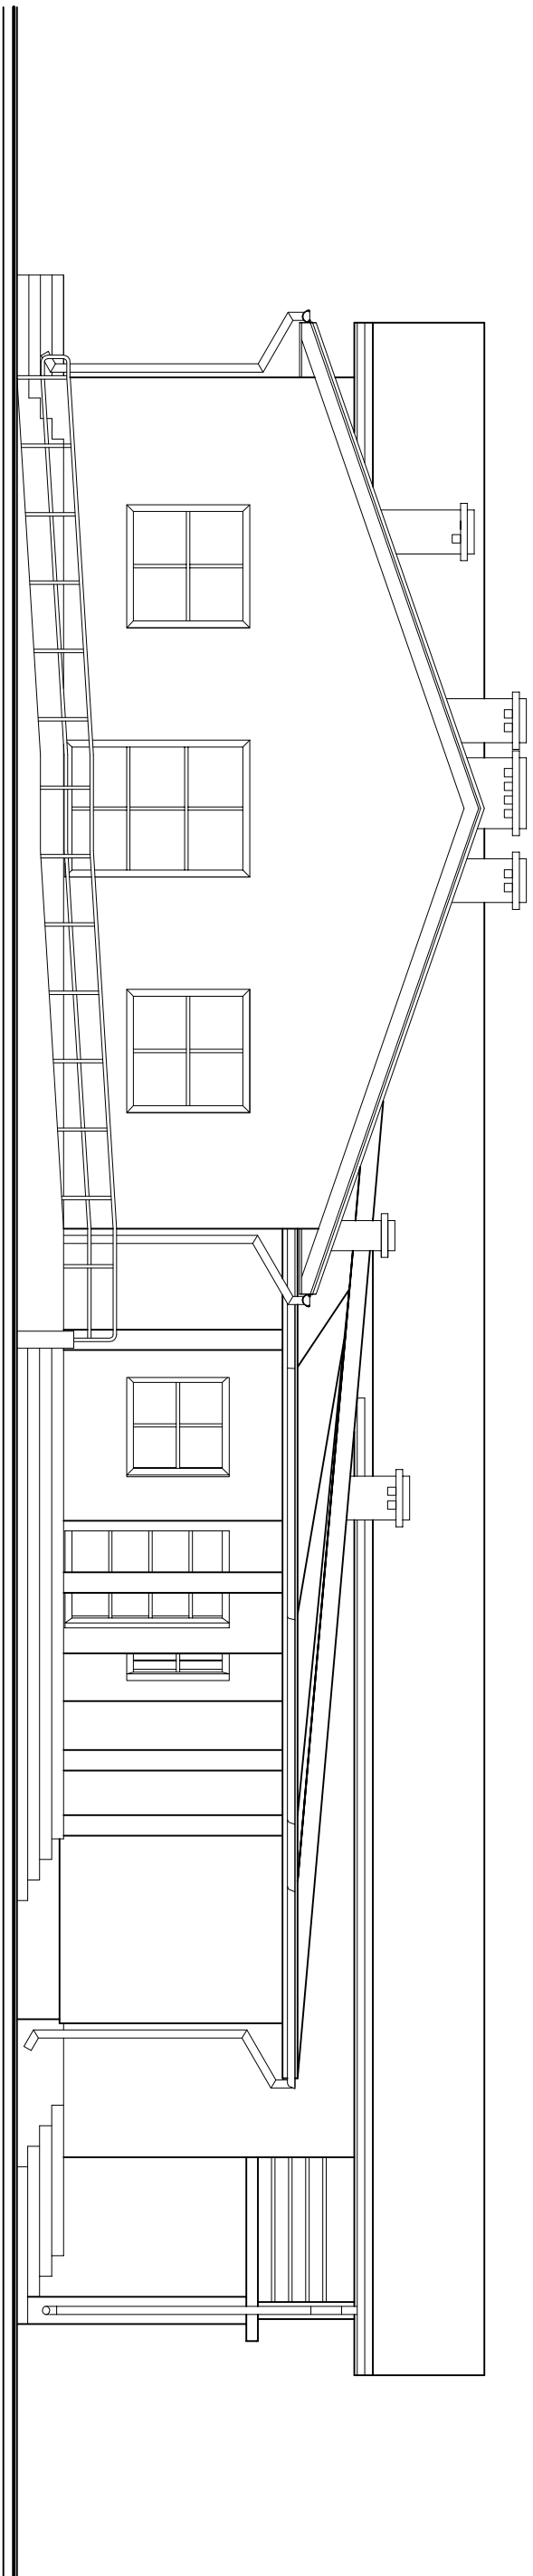

ELEWACJA WSCHODNIA

		FIRMA BUDOWLANA I HANDLOWA	
molebodorob@poczta.onet.pl		mgr inż. Barbara MALEC	
tel. kom. 602 22 30 70		91 - 020 ŁÓDŹ ul. Inowrocławska 5 m. 61	
TEMAT :			
ROZBUDOWA I PRZEBUDOWA			
GMINNEGO OŚRODKA KULTURY W BĘDKOWIE			
LOKALIZACJA:	BĘDKÓW, G.M. BĘDKÓW DZIAŁKA NR EW. GR. 346		
PROJEKTANT:	mgr inż. arch. Małgorzata SŁUCHORSKA upr. nr 41/R-156/L.OIA/08		
SPRAWDZAJĄCY:	mgr inż. arch. Anna ROGUT upr. nr 4/R-417/L.OIA/06		
TYTUŁ RYS.:	ELEWACJA PÓŁNOCNA I WSCHODNIA		
DATA:	MAJ 2012 R.	SKALA:	1:100
NR. RYS.:		A - 10	