


ELEWACJA POŁUDNIOWA

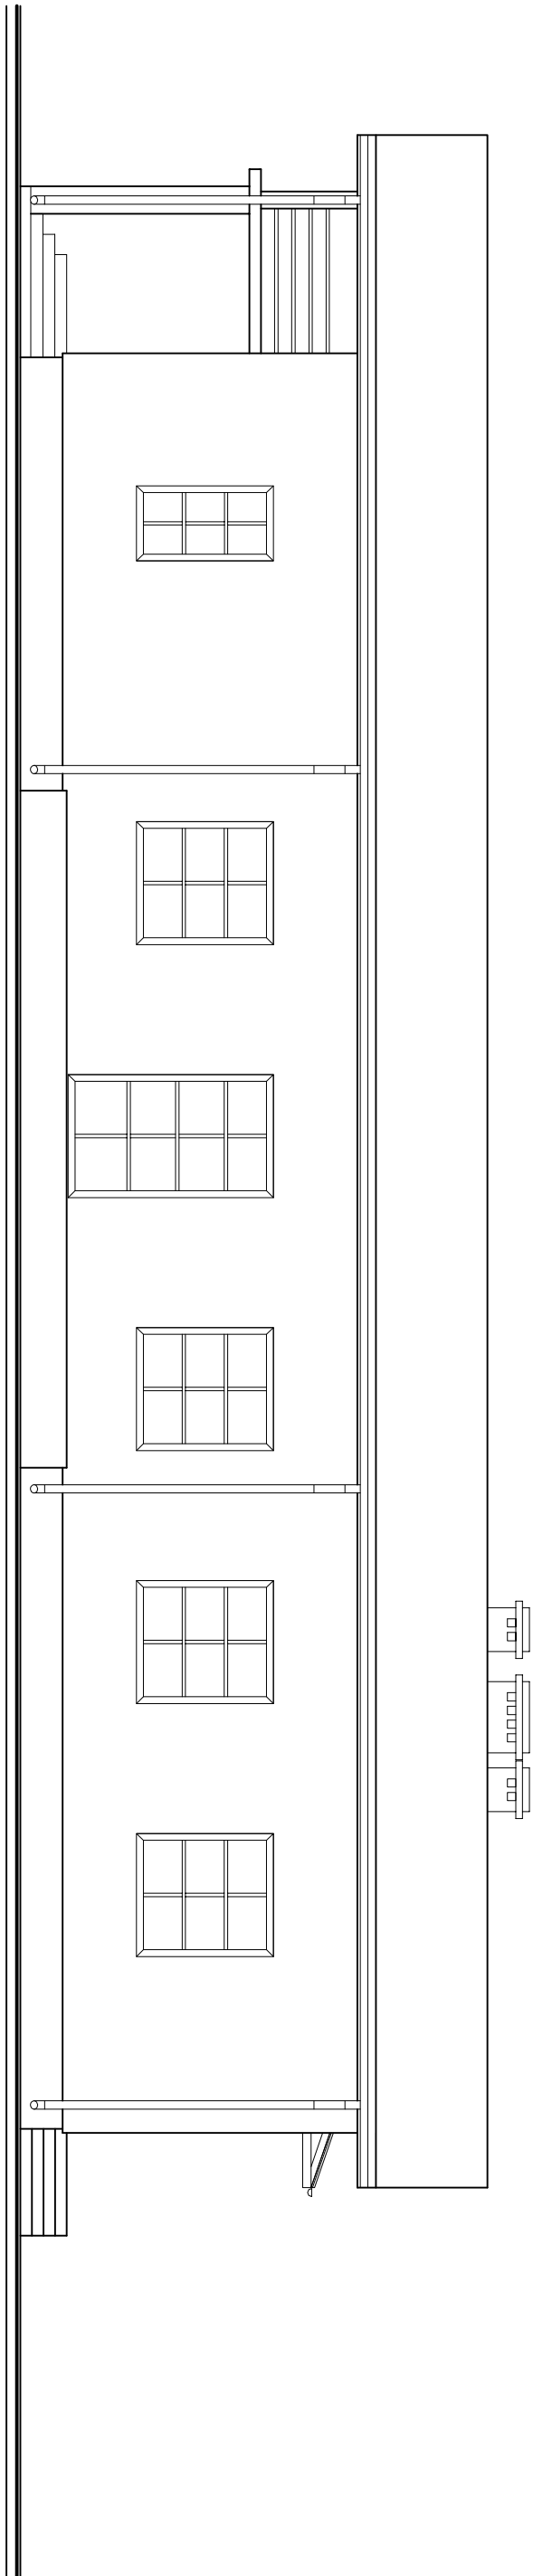

ELEWACJA ZACHODNIA

|                                     |             |  |        |
|-------------------------------------|-------------|--|--------|
| <div>BM</div>                       |             | FIRMA BUDOWLANA I HANDLOWA                 |        |
| mgr inż. Barbara MALEC              |             |  |        |
| moledorborodpoczt@onet.pl           |             | 91 - 020 ŁÓDŹ ul. Inowrocławska 5 m. 61    |        |
| tel. kom. 602 22 30 70              |             |  |        |
| TEMAT :                             |             |  |        |
| ROZBUDOWA I PRZEBUDOWA              |             |  |        |
| GMINNEGO OŚRODKA KULTURY W BĘDKOWIE |             |  |        |
| LOKALIZACJA:                        |             | BĘDKÓW, G.M. BĘDKÓW DZIAŁKA NR EW. GR. 346 |        |
| PROJEKTANT:                         |             | mgr inż. arch. Małgorzata SŁUCHORSKA       |        |
| SPRAWDZAJĄCY:                       |             | mgr inż. arch. Anna ROGUT                  |        |
| TYTUŁ RYS.:                         |             | ELEWACJA POŁUDNIOWA I ZACHODNIA            |        |
| DATA:                               | MAJ 2012 R. | SKALA:                                     | 1:100  |
|                                     |             | NR. RYS.:                                  | A - 11 |