



PRZEMIANOWANIE
PRZĘDZALNI
W BĘDKOWIE

PRZEMIANOWANIE PRZĘDZALNI W BĘDKOWIE

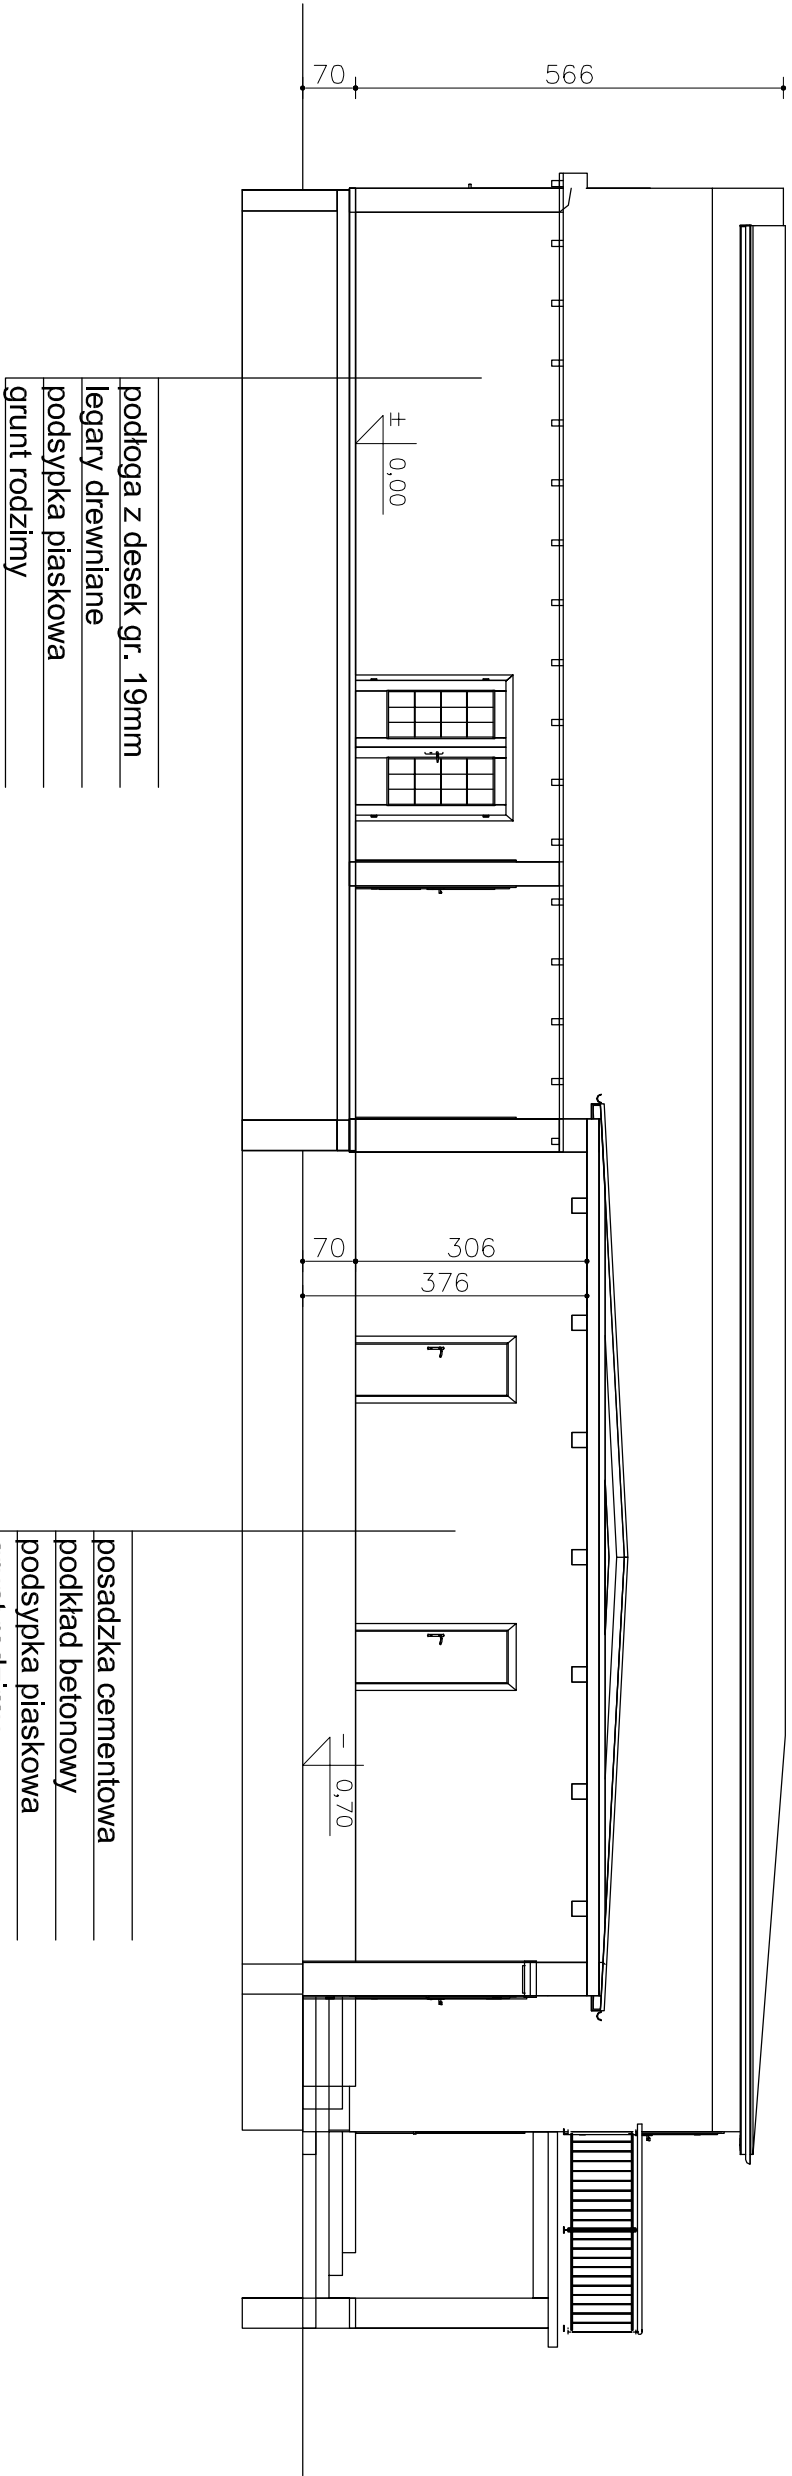

PRZEMIANOWANIE PRZĘDZALNI W BĘDKOWIE

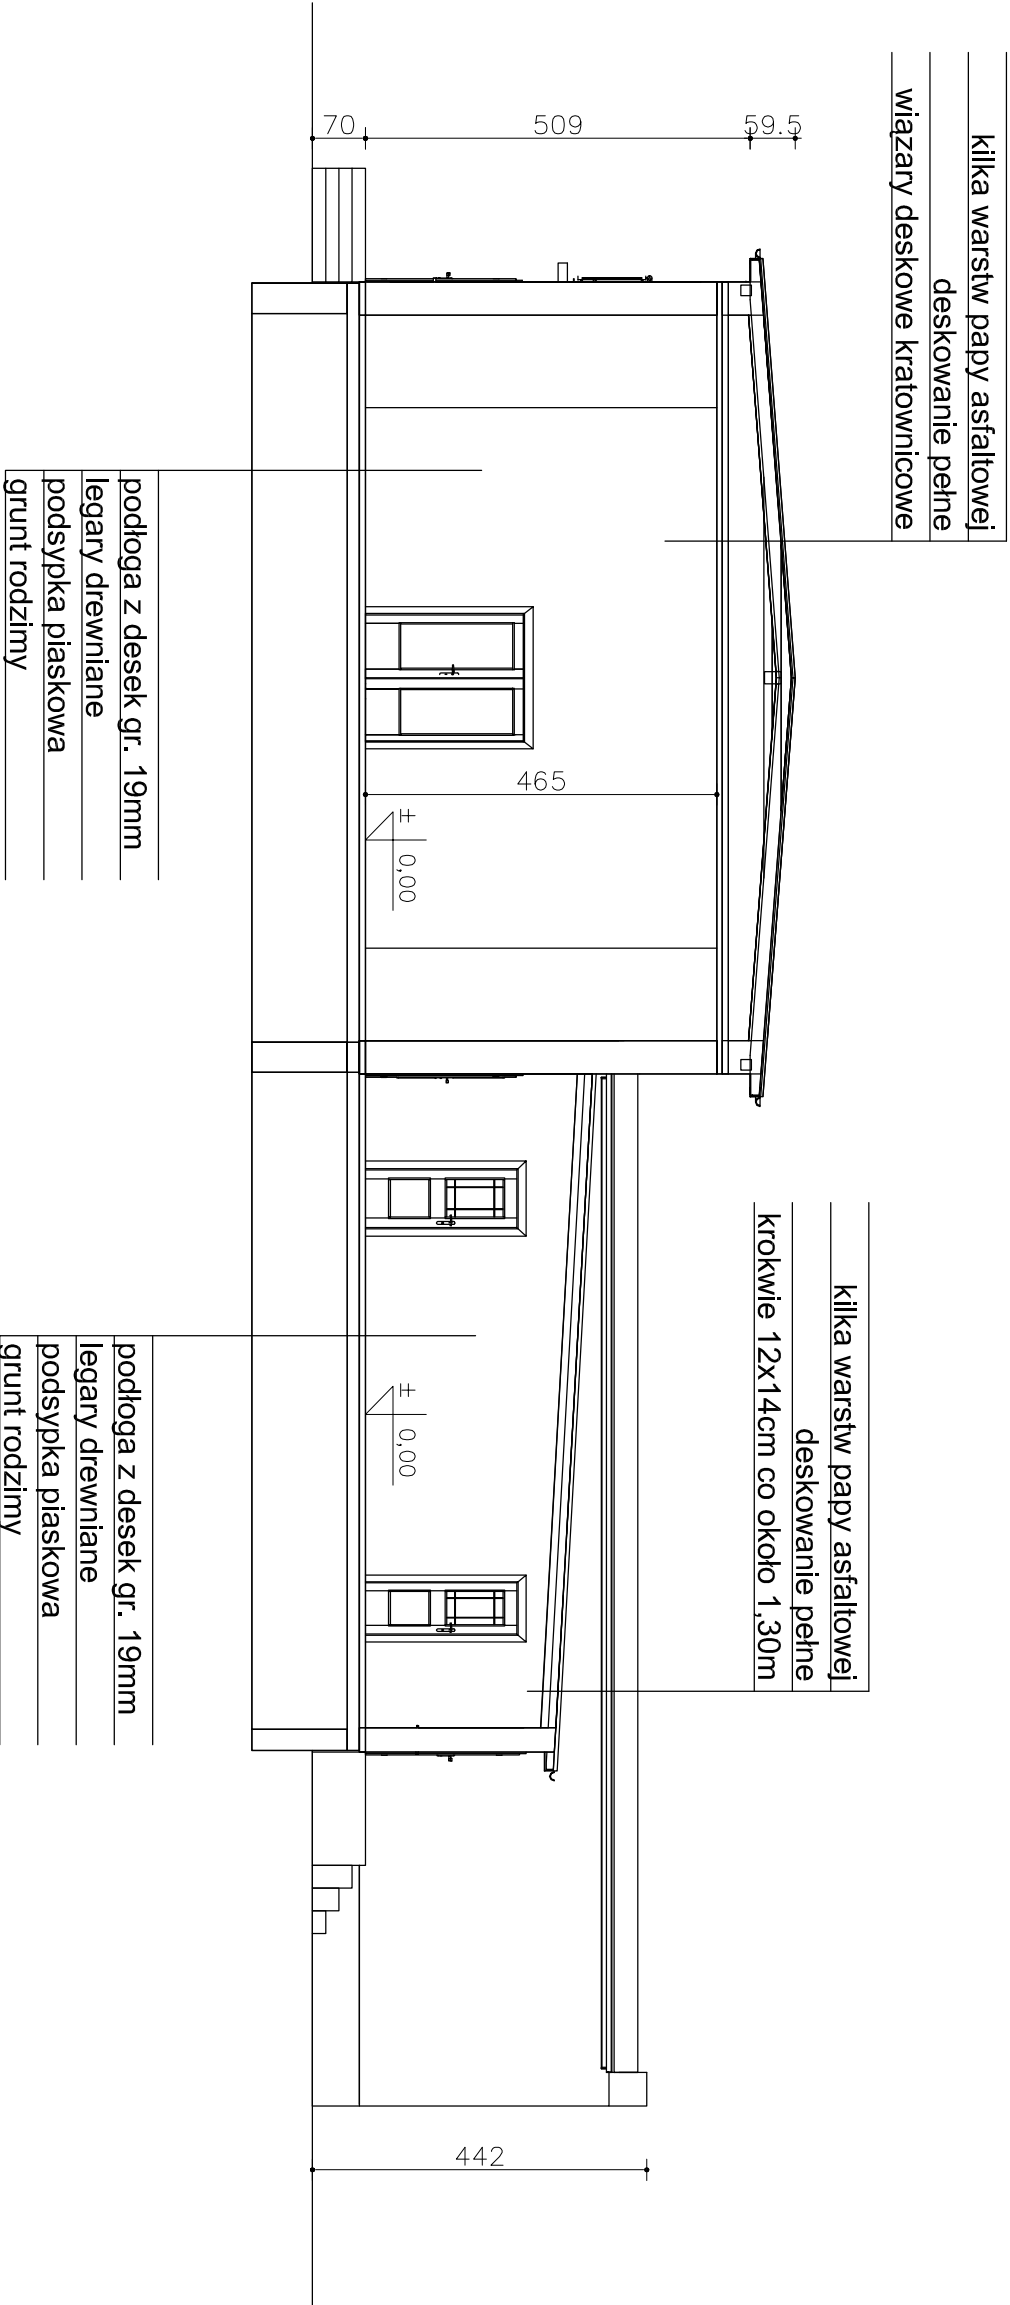

BM		FIRMA BUDOWLANA I HANDLOWA	
mgr inż. Barbara MALEC		mgr inż. Barbara MALEC	
tel. kom. 602 22 90 70		ul. Inowrocławska 5 m. 61	
TEMAT :		ROZBUDOWA I PRZEBUDOWA	
LOKALIZACJA:		BĘDKÓW, GM. BĘDKÓW DZIAŁKA NR EW. GR. 346	
PROJEKTANT:		mgr inż. Barbara MALEC	
TYTUŁ RYS.:		PRZEMIANOWANIE PRZĘDZALNI	
DATA:		MAY 2012 R.	
SKALA:		1:100	
NR. RYS.:		1 - 04	