



RZUT FUNDAMENTÓW

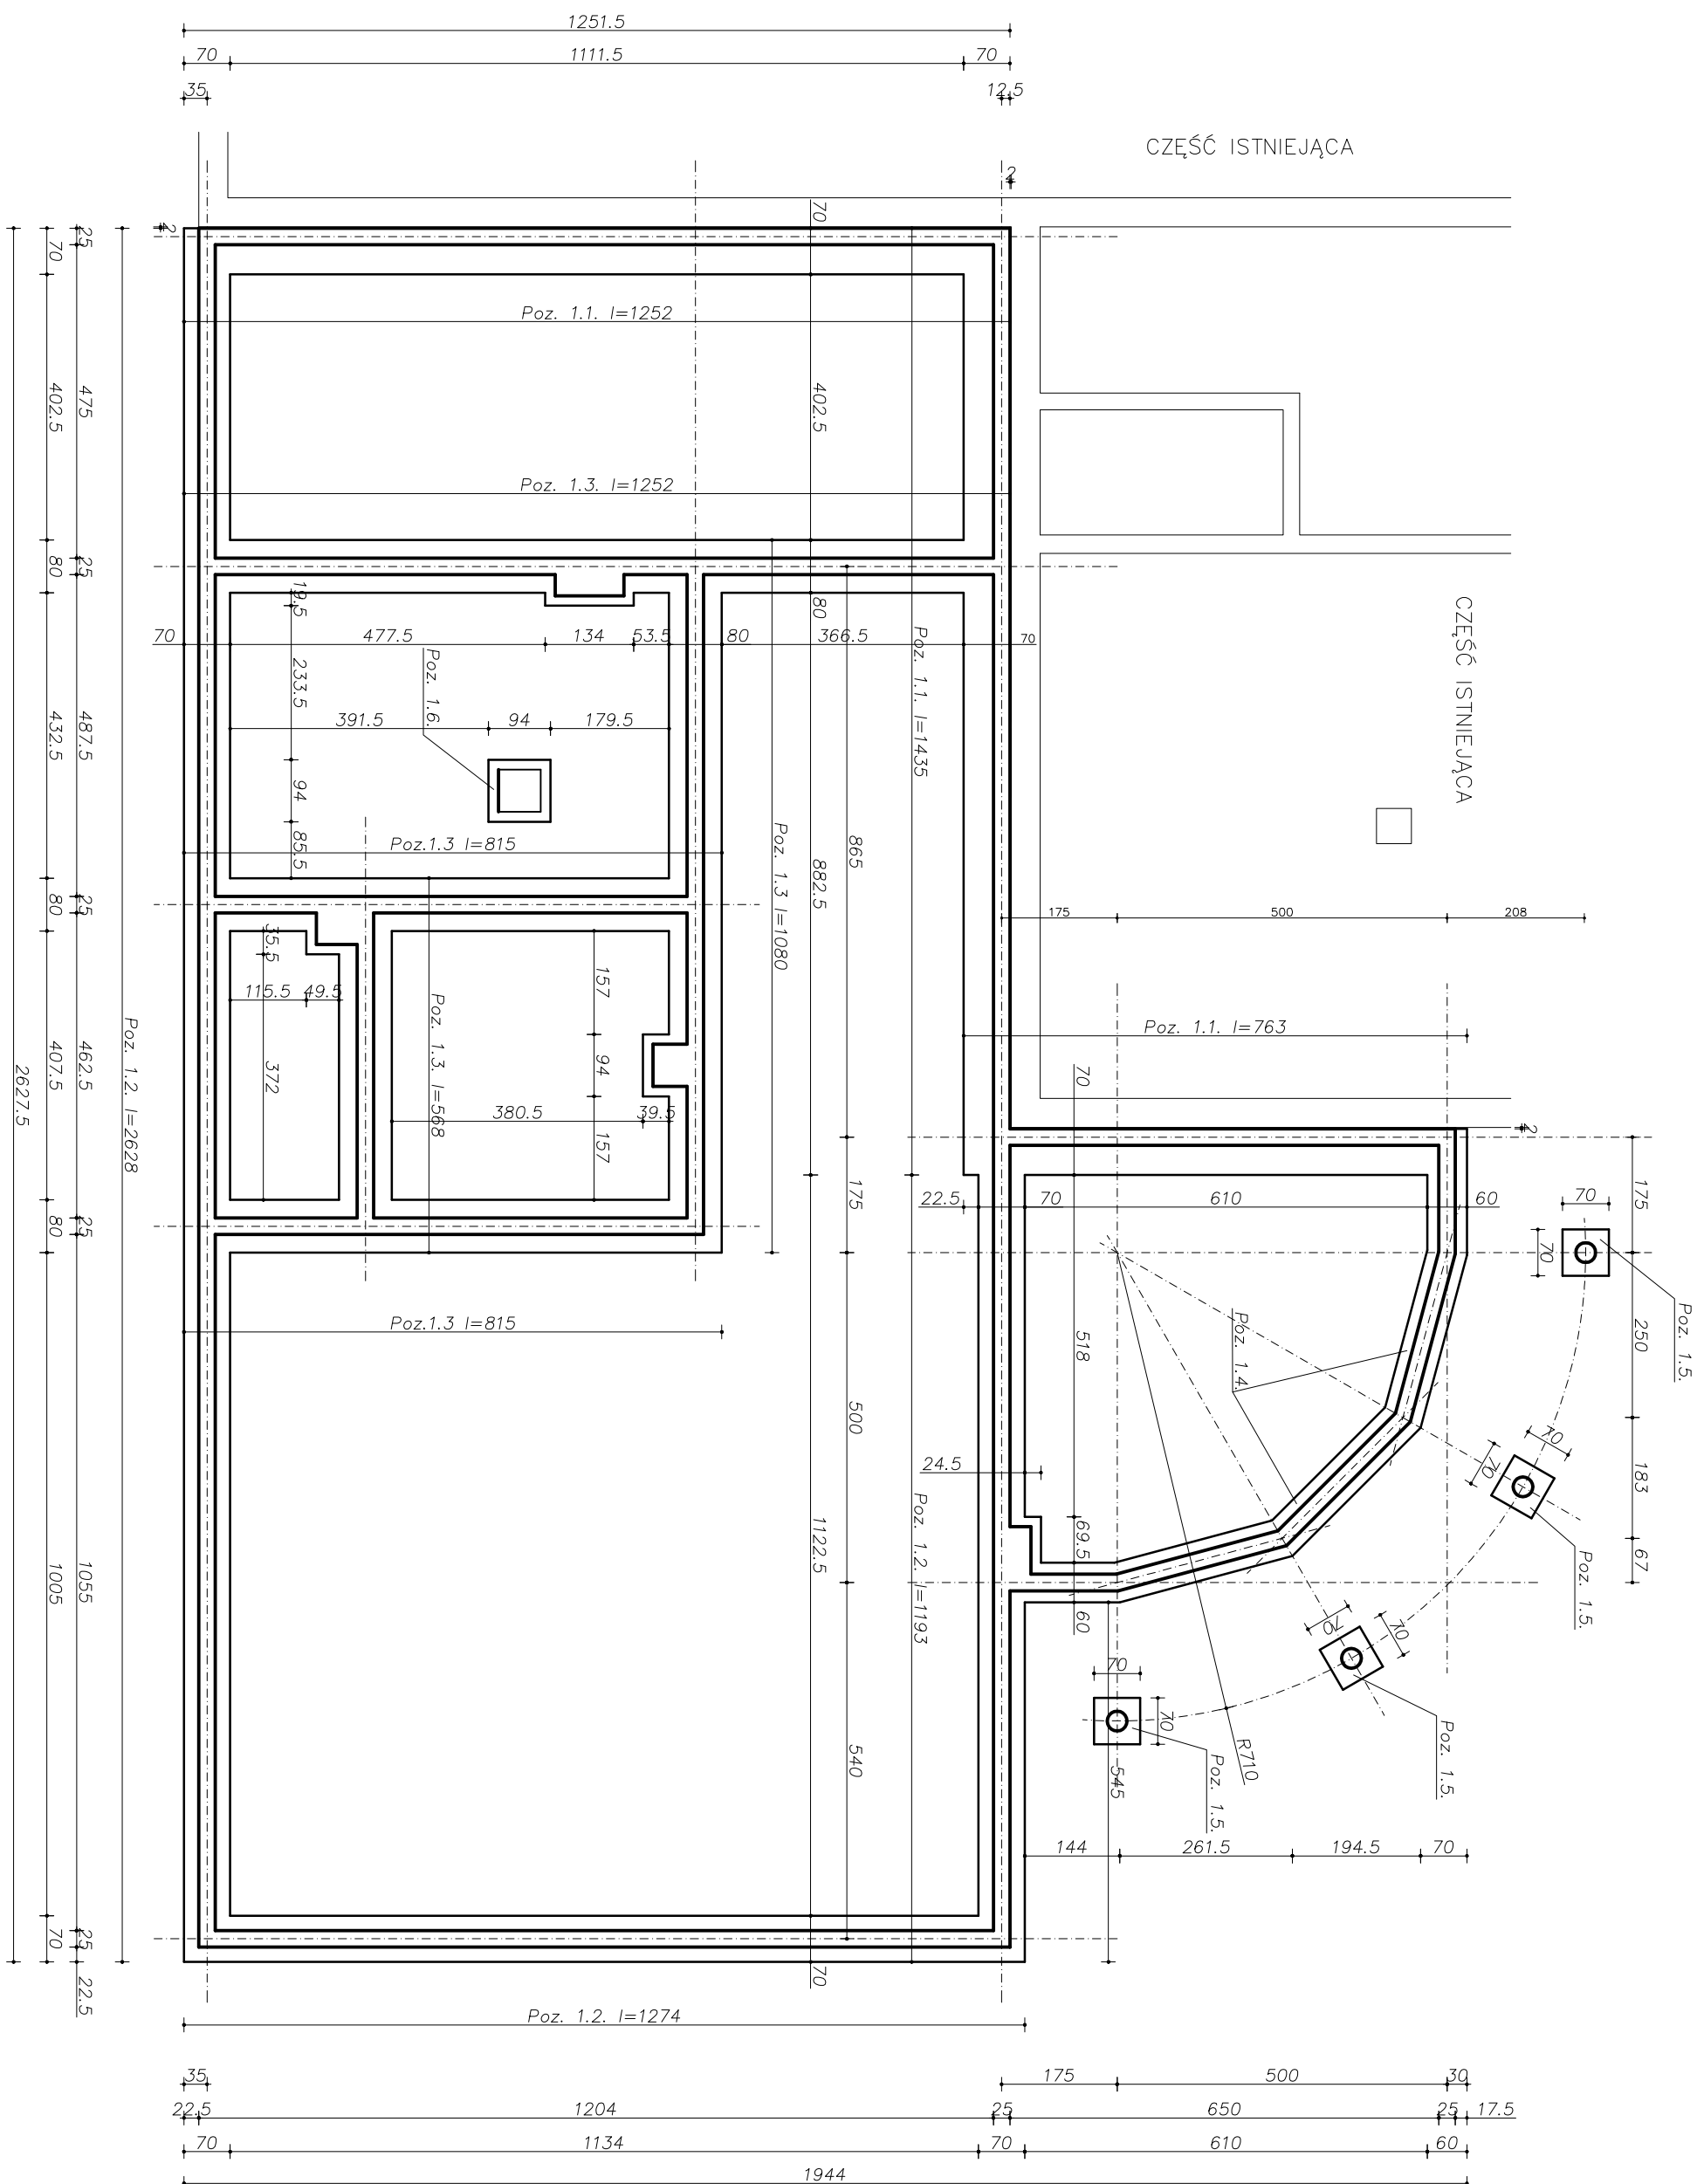

UWAGI :

1. beton konstrukcyjny C25/30
2. podbeton C12/15
3. stal A-II
4. izolacja przeciwwilgociowa pozioma na chudziaku
5. izolacja pionowa taw i scian fundamentowych z masy bitumicznej do izolacji powłokowych (np. ABIZOL P)
6. zagęszczenie gruntu sytykiego pod chudzik powinno wynosić $1d > 0,70$

| | | | |
|---|--|--|---------------|
|  | | FIRMA BUDOWLANA I HANDLOWA mgr inż. Barbara MAŁEC | |
| melebarbar@opoczta.onet.pl tel. kom. 602 22 90 70 | | 91 - 020 Łódź ul. Inowrocławska 5 m. 61 | |
| TEMAT: | | | |
| ROZBUDOWA I PRZEbudOWA GMINNEGO OŚRODKA KULTURY W BĘDKOWIE | | | |
| LOKALIZACJA: | BĘDKÓW, GM. BĘDKÓW DZIAŁKA NR EW. GR. 346 | | |
| PROJEKTANT: | mgr inż. Barbara MAŁEC | upr. nr 9/71-tw | |
| SPRAWDZAJĄCY: | mgr inż. Wojciech BILNCZYK | GP IV. / 342/26691 NB IV. / 342/7938 | |
| TYTUŁ RYS.: | FUNDAMENTY | | |
| DATA: | MAJ 2012 R. | SKALA: | 1:100 |
| | | NR. RYS.: | K - 01 |