


Poz.	Stal	Długość (mm)	Liczba			Długość tęczna (m)
			w elementów	ogółem	A-II Ø 12	
11	12	1960	54	1	54	105,84
12	12	3250	26	1	26	84,50
13	12	2750	26	1	26	71,50
14	12	1460	130	1	130	189,80
Długość wg średnic (m)						451,64
Masa 1 m pręta (kg/m)						0,89
Masa tęczna wg średnic (kg)						401,06
Masa tęczna wg gotunku stali (kg)						401,06
Ogółem (kg)						401,06

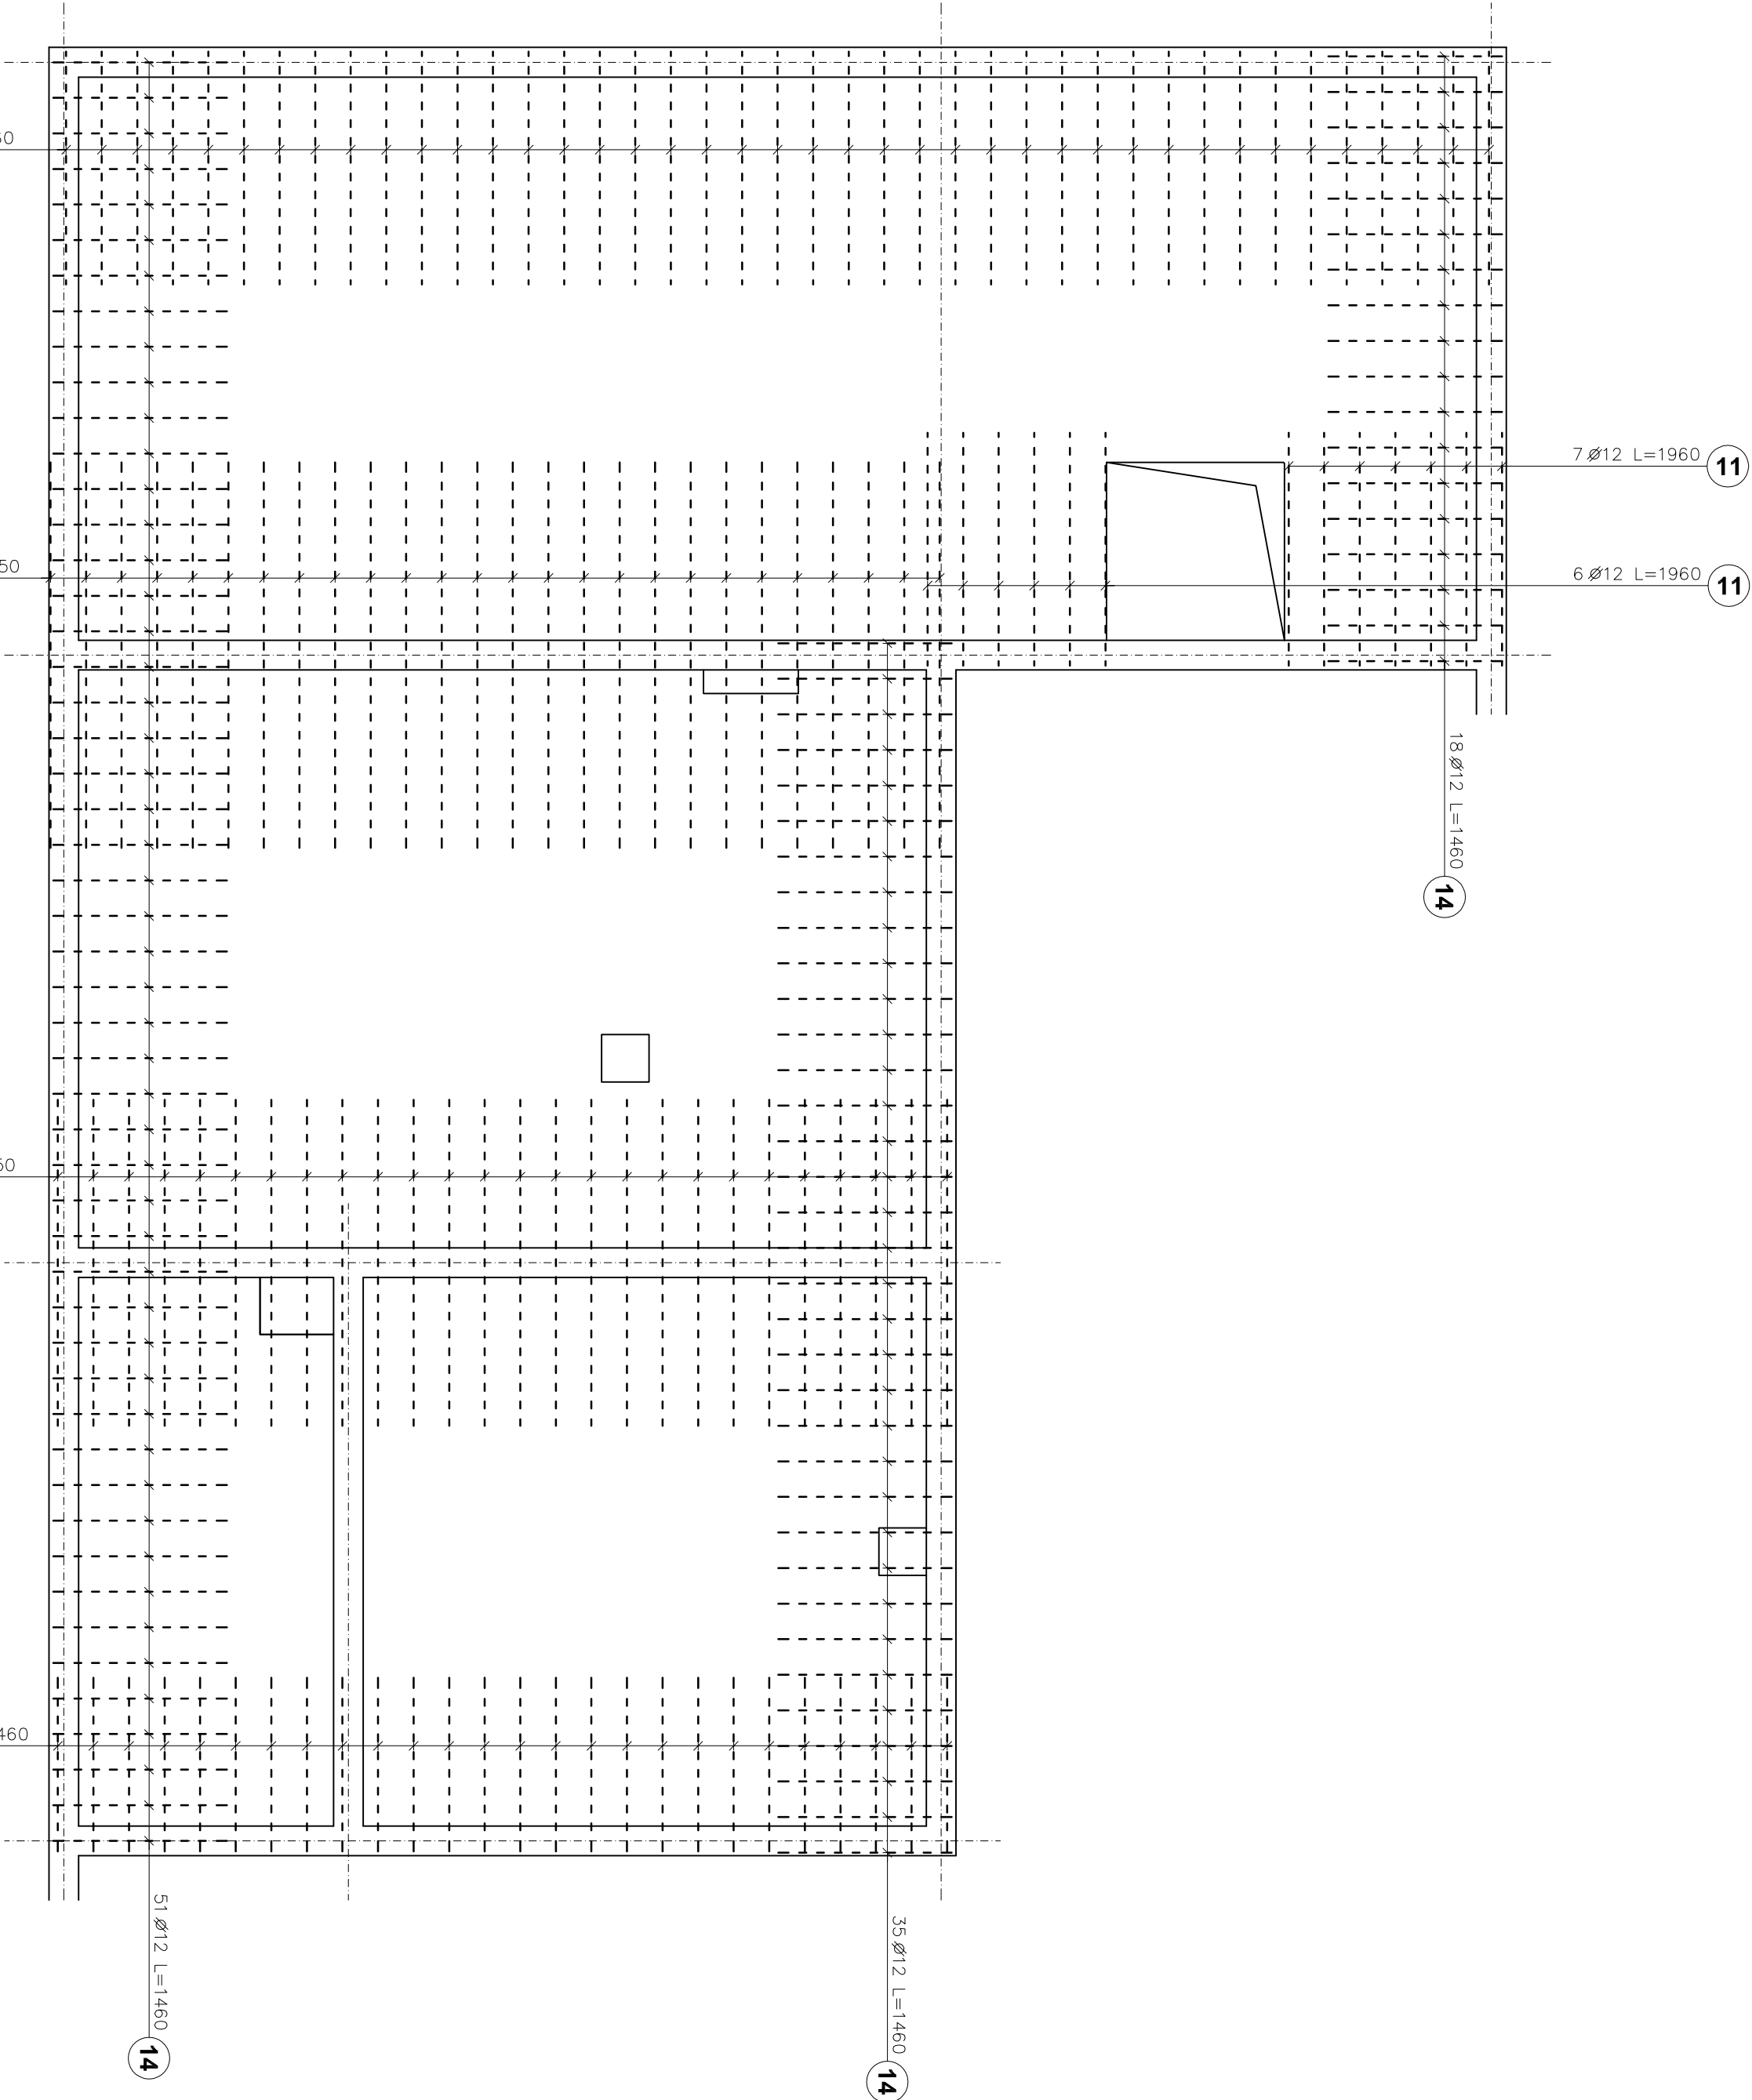

UWAGI :

1. beton konstrukcyjny C25/30
2. grubość płyty 15 cm
3. stal A-II

BM		FIRMA BUDOWLANA I HANDLOWA	
mgr inż. Barbara MALEC		mgr inż. Barbara MALEC	
moledorborapoczta.onet.pl 91 - 020 ŁÓDŹ ul. Inowrodawska 5 m. 61		tel. kom. 602 22 90 70	
TEMAT :		ROZBUDOWA I PRZEBUDOWA	
GININNEGO OŚRODKA KULTURY W BĘDKOWIE		BĘDKÓW, GM. BĘDKÓW DZIAŁKA NR EW. GR. 346	
LOKALIZACJA:		mgr inż. Barbara MALEC	
PROJEKTANT:		upr. nr 9771-Lw	
SPRAWOZDAJĄCY:		mgr inż. Wojciech BINCZYK	
TYTUŁ RYS.:		STROP POZ. 2.3 - ZBRÓJENIE GÓRNE	
DATA:		MAY 2012 R.	
SKALA:		1:50	
NR. RYS.:		K - 06	