


WIDOK KONSTRUKCJI DACHU
STRONA PÓŁNOCNO – WSCHODNIA
Skala 1:100

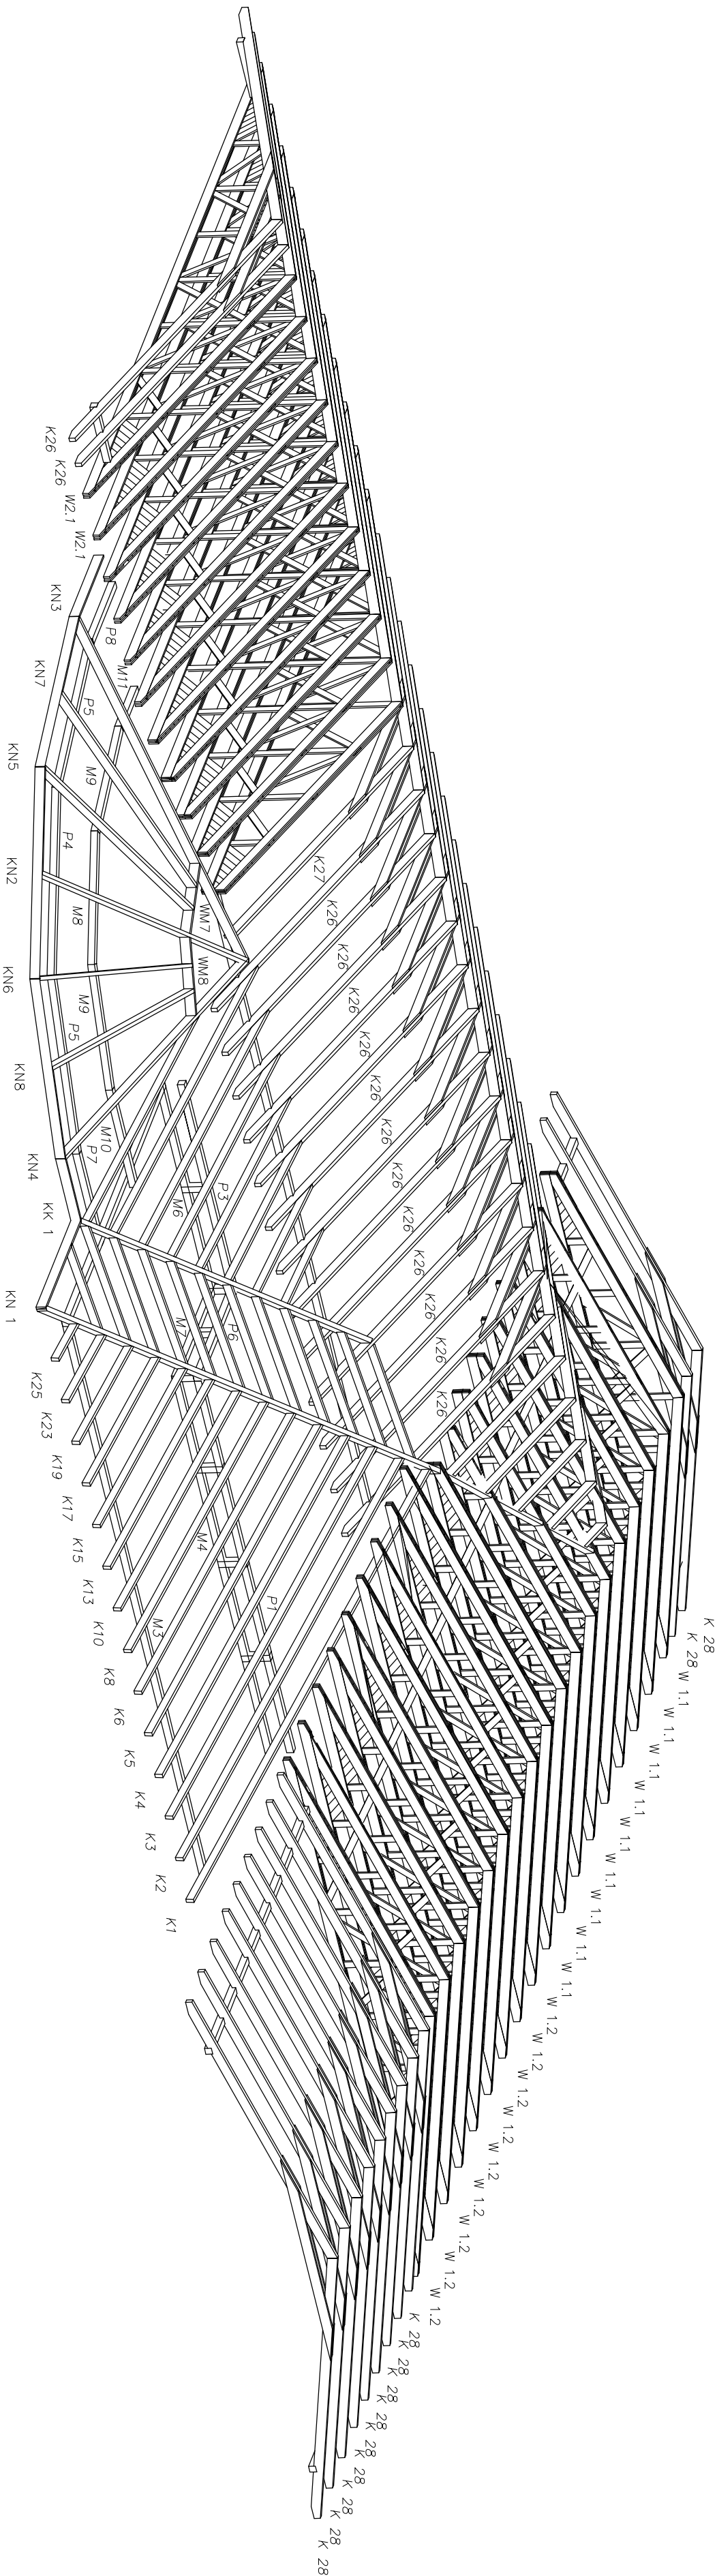

<div><div>BM</div><div>FIRMA BUDOWLANA I HANDLOWA</div><div>mgr inż. Barbara MALEC</div><div>mlecbartor@poczta.onet.pl 91 - 020 ŁÓDŹ ul. Inowrocławska 5 m. 61</div><div>tel. kom. 602 22 90 70</div></div>		TEMAT:	
ROZBUDOWA I PRZEBUDOWA		GMINNEGO OŚRODKA KULTURY W BĘDKOWIE	
LOKALIZACJA:		BĘDKÓW, GM. BĘDKÓW	DZIAŁKA NR EW. GR. 346
PROJEKTANT:		mgr inż. Barbara MALEC	upr. nr 9/71-Lw
SPRACODZUJĄCY:		mgr inż. Wojciech BINCZYK	GP IV/7342/86/91 NB IV/7342/79/98
TYTUŁ RYS.:		KONSTRUKCJA DACHU - WIDOK	
DATA:	MAJ 2012 R.	SKALA:	1:100
NR RYS.:		K - 08	