


WIDOK KONSTRUKCJI DACHU
STRONA POŁUDNIOWO – ZACHODNIA
skala 1:100

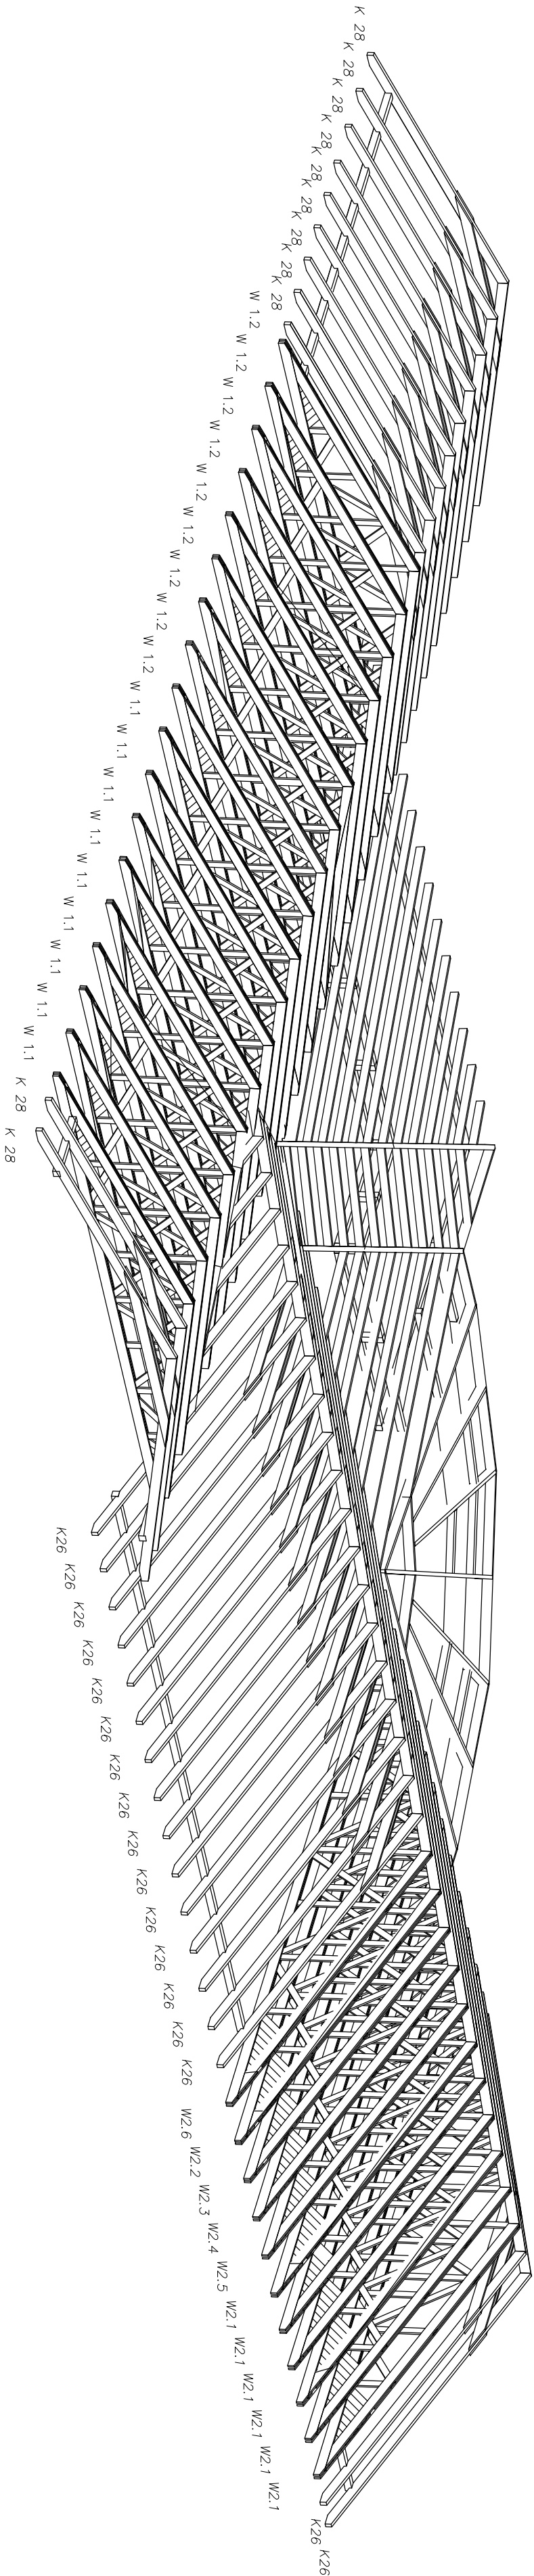

<div><div>BM</div><div>FIRMA BUDOWLANA I HANDLOWA</div><div>mgr inż. Barbara MALEC</div><div>mlecbartorborc@poczta.onet.pl 91 - 020 ŁÓDŹ ul. Inowrocławska 5 m. 61</div><div>tel. kom. 602 22 90 70</div></div>			
TEMAT: ROZBUDOWA I PRZEBUDOWA GMINNEGO OŚRODKA KULTURY W BĘDKOWIE			
LOKALIZACJA:	BĘDKÓW, GM. BĘDKÓW	DZIAŁKA NR EW. GR. 346	
PROJEKTANT:	mgr inż. Barbara MALEC	upr. nr 9/71-LW	
SPRACODZIALACZY:	mgr inż. Wojciech BINCZYK	GP-IV/7342/86/91 NB-IV/7342/79/98	
TYTUŁ RYS.:	KONSTRUKCJA DACHU - WIDOK		
DATA:	MAJ 2012 R.	SKALA:	1:100
		NR RYS.:	K - 09