


DREWNO ŚWIERKOWE KLASY C30
ZABEZPIECZYĆ 2 X FOBOS M-2


WIAZAR GWOŹDZIOWANY NIE KLEJONY
W KAŻDYM WĘZLE 9 GWOŹDZI 4X100

WIAZAR DACHOWY W1
szt. 18

1:50

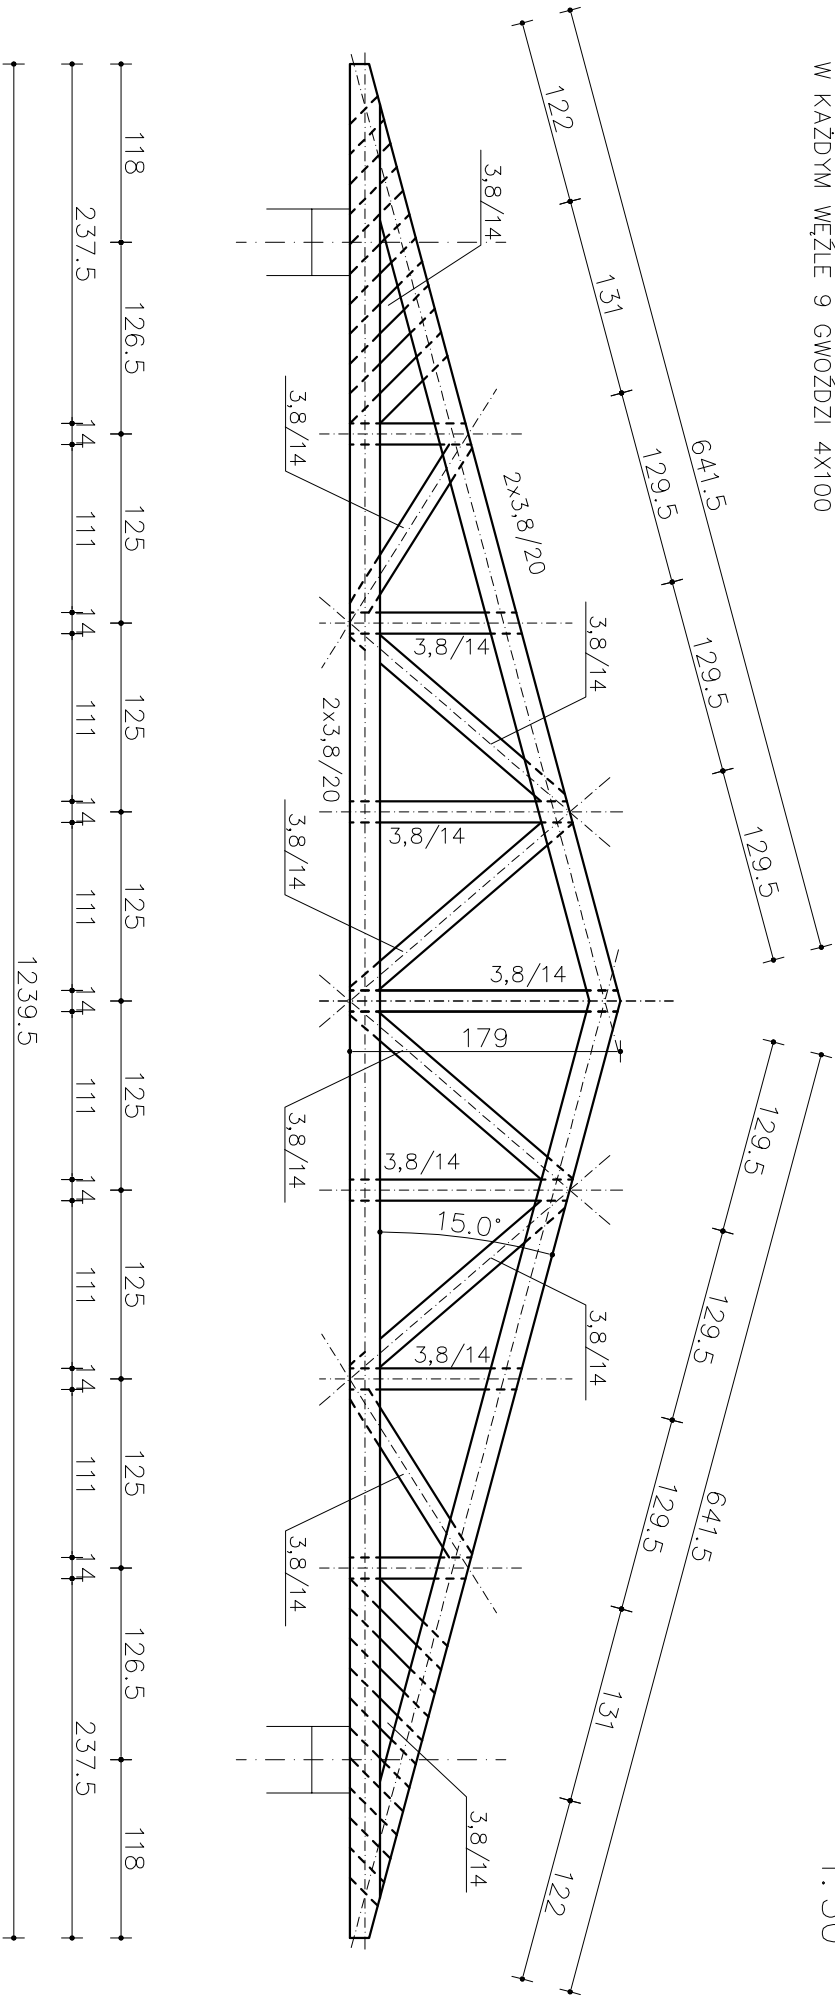

PRZYKŁAD GWOŹDZIOWANIA
SKALA 1:10

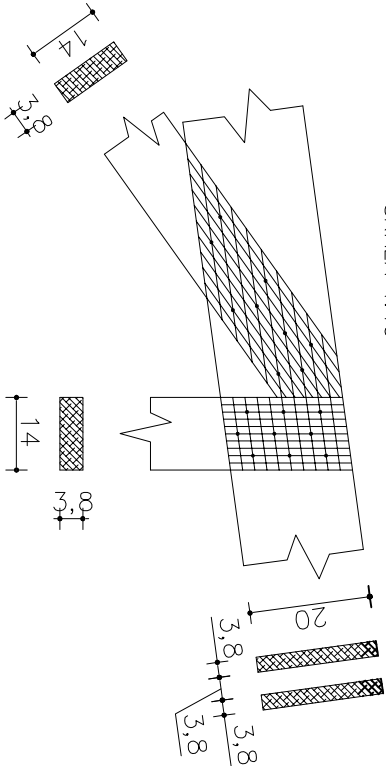

<div><div>BM</div><div>FIRMA BUDOWLANA I HANDLOWA</div><div>mgr inż. Barbara MALEC</div><div>mlecb@barbara@poczta.onet.pl</div><div>tel. kom. 602 22 90 70</div><div>91 - 020 ŁÓDŹ</div><div>ul. Inowrocławska 5 m. 61</div></div>			
TEMAT : ROZBUDOWA I PRZEBUDOWA GMINNEGO OŚRODKA KULTURY W BĘDKOWIE			
LOKALIZACJA:		BĘDKÓW, GM. BĘDKÓW DZIAŁKA NR EW. GR. 346	
PROJEKTANT:		mgr inż. Barbara MALEC	upr. nr 9/71-Lw
SPRAWDZAJĄCY:		mgr inż. Wojciech BIŃCZYK	GP.IV.7342/86/91 NB.IV.7342/79/98
TYTUŁ RYS.:		WIAZAR W-1 SZT. 18	
DATA:	MAJ 2012 R.	SKALA:	1:50
NR. RYS.:		K - 10	