


DREWNO ŚWIERKOWE KLASY C30
ZABEZPIECZYĆ 2 X FOBOS M-2


WIĄZAR GWOŹDZIOWANY NIE KLEJONY
W KAŻDYM WĘZŁE 9 GWOŹDZI 4X100

WIĄZAR DACHOWY W2
szt. 11

1: 50

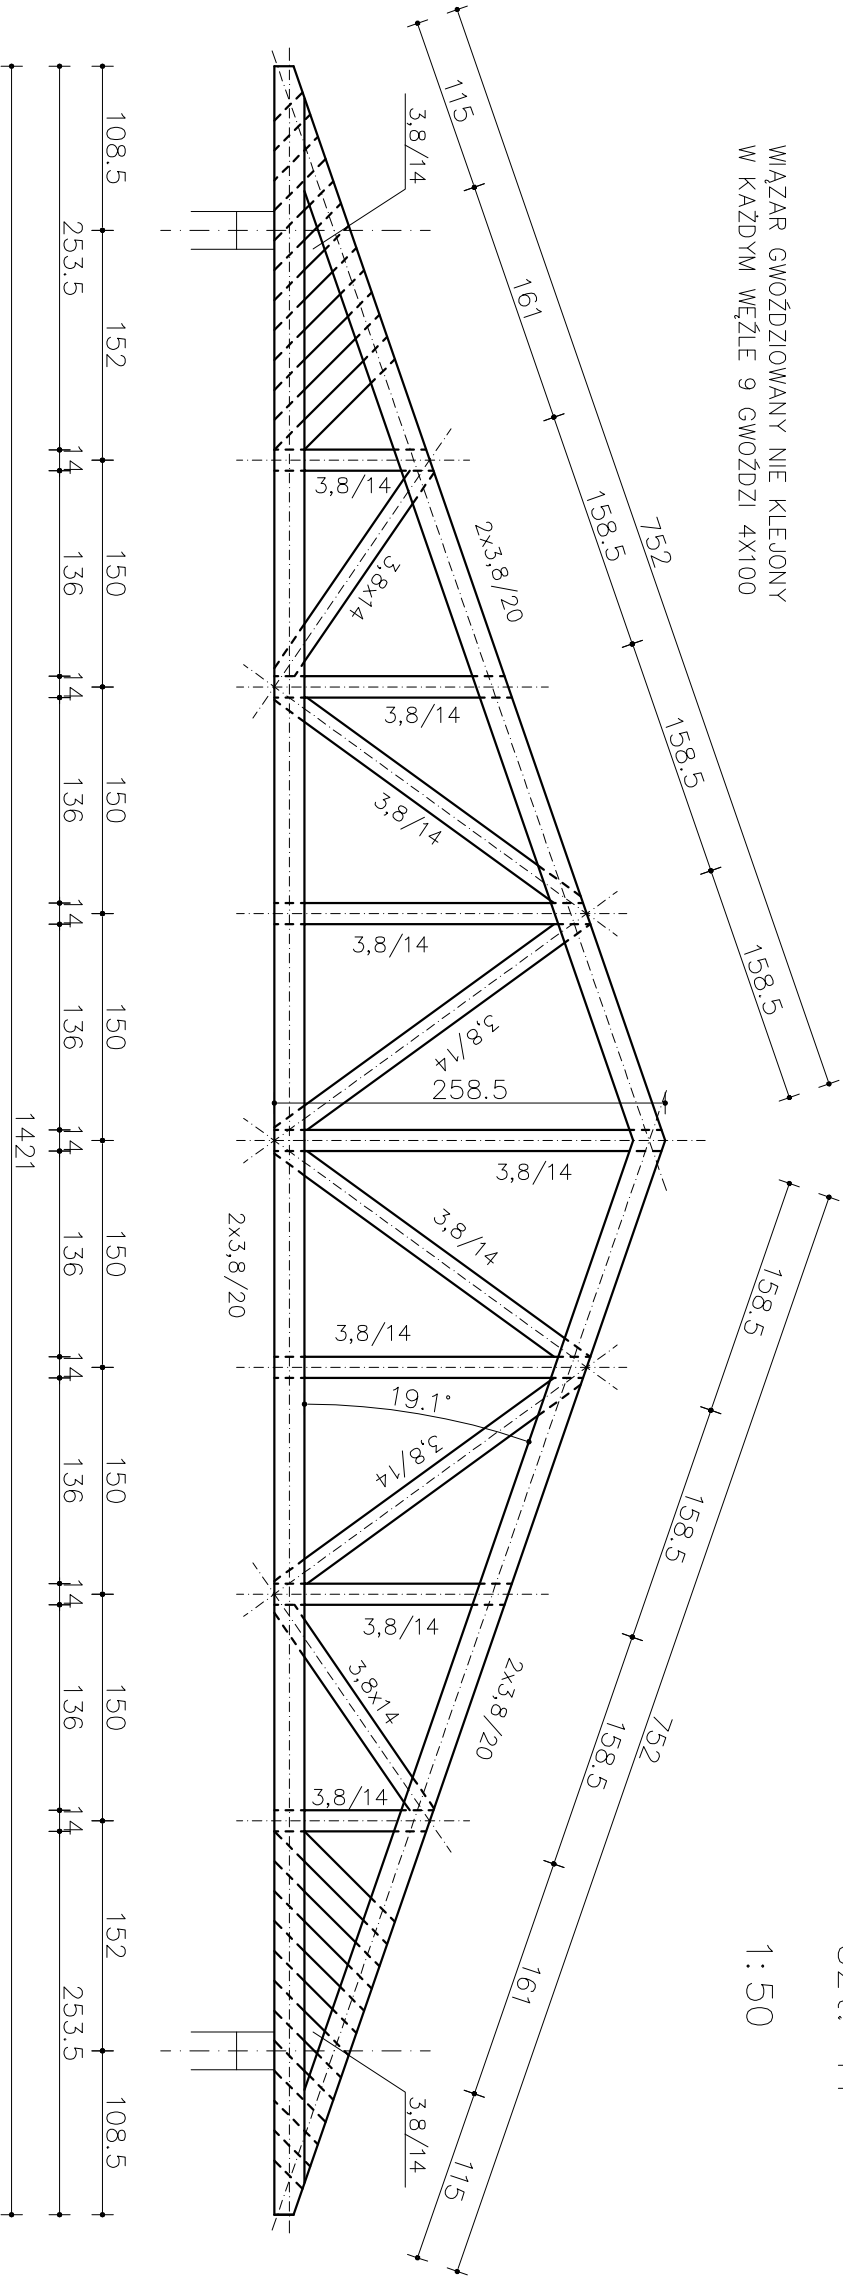

PRZYKŁAD GWOŹDZIOWANIA
SKALA 1:10

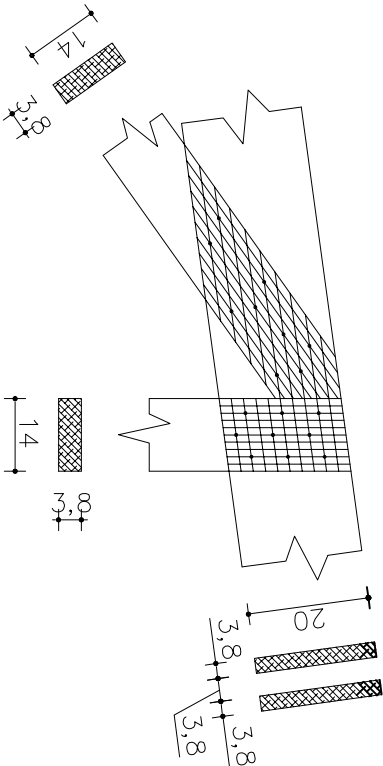

<div><div>BM</div><div>FIRMA BUDOWLANA I HANDLOWA</div><div>mgr inż. Barbara MALEC</div></div> <div><div>malecbarbara@poczta.onet.pl</div><div>tel. kom. 602 22 90 70</div><div>91 - 020 ŁÓDŹ</div><div>ul. Inowrocławska 5 m. 61</div></div>			
TEMAT : <div>ROZBUDOWA I PRZEBUDOWA</div> <div>GMINNEGO OŚRODKA KULTURY W BĘDKOWIE</div>			
LOKALIZACJA:	BĘDKÓW, GM. BĘDKÓW DZIAŁKA NR EW. GR. 346		
PROJEKTANT:	mgr inż. Barbara MALEC upr. nr 9/71-Lw		
SPRAWDZAJĄCY:	mgr inż. Wojciech BIŃCZYK GP.IV.7342/66/91 NB.IV.7342/79/98		
TYTUŁ RYS.:		WIĄZAR W-2 SZT. 11	
DATA:	MAJ 2012 R.	SKALA:	1:50
		NR. RYS.:	K - 11