


W.1.1. WIAZAR DESKOWY

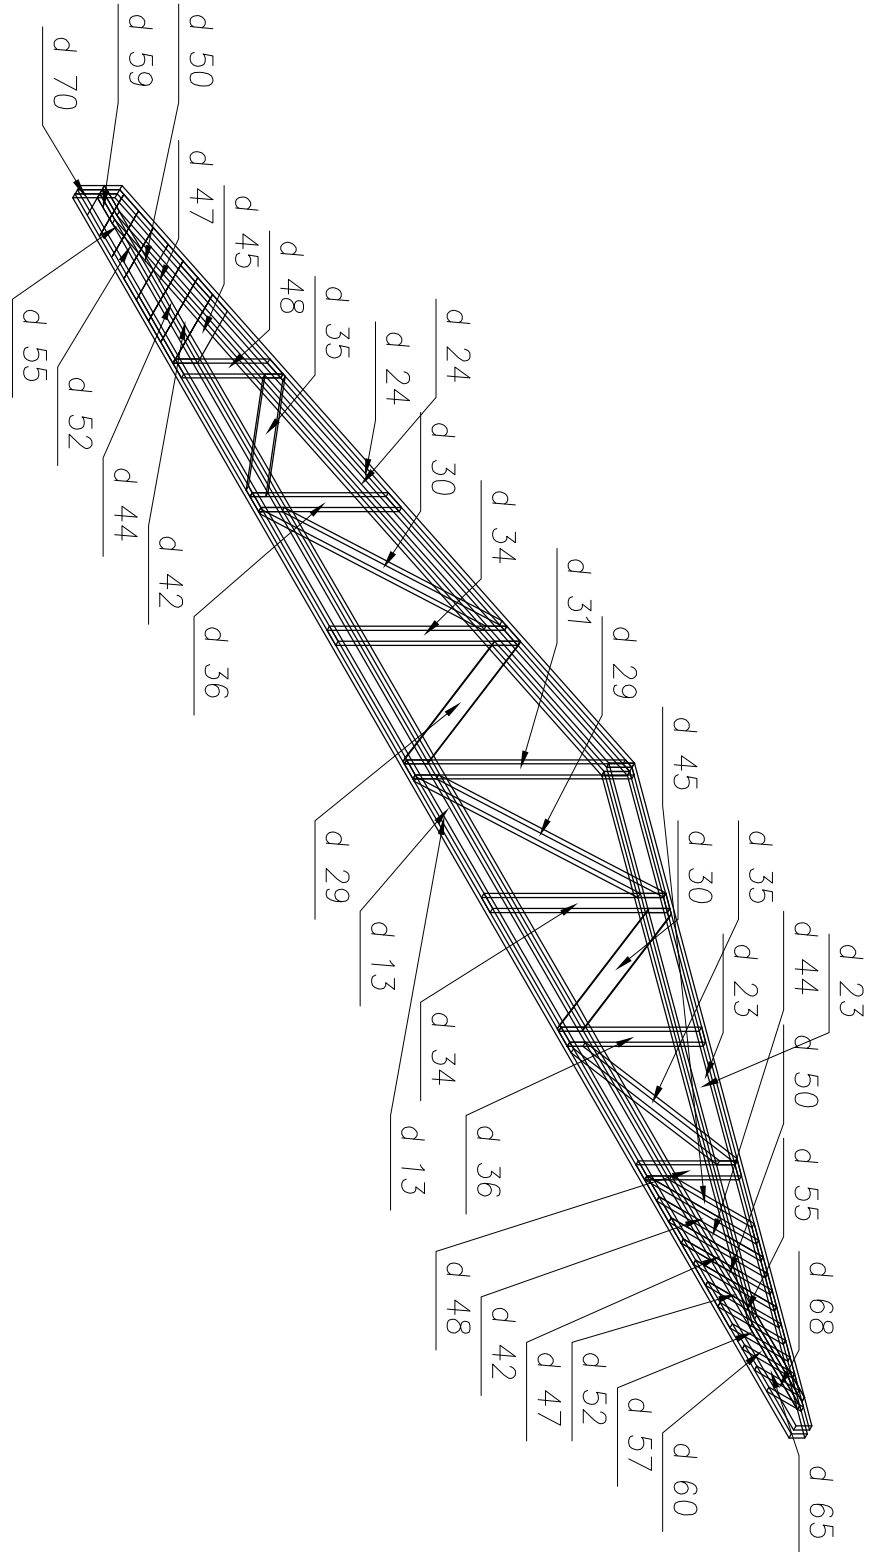

Pozycja	Przekrój	Gatunek	Ilość	Długość (mm)
Pozycja W1. 1 Liczba=9				
d 13	38x200	C30	2	11600
d 23	38x200	C30	2	6140
d 24	38x200	C30	2	5630
d 29	38x140	C30	2	1841
d 30	38x140	C30	2	1812
d 31	38x140	C30	1	1789
d 34	38x140	C30	2	1473
d 35	38x140	C30	2	1367
d 36	38x140	C30	2	1138
d 42	38x140	C30	2	934
d 44	38x140	C30	2	876
d 45	38x140	C30	2	852
d 47	38x140	C30	2	817
d 48	38x140	C30	2	803
d 50	38x140	C30	2	758
d 52	38x140	C30	2	699
d 55	38x140	C30	2	640
d 57	38x140	C30	1	580
d 59	38x140	C30	1	522
d 60	38x140	C30	1	521
d 65	38x140	C30	1	462
d 68	38x140	C30	1	403
d 70	38x140	C30	1	282

<div><div>BM</div><div>FIRMA BUDOWLANA I HANDLOWA</div><div>mgr inż. Barbara MALEC</div></div>	
<div><div>molecbarbara@poczta.onet.pl</div><div>91 - 020 ŁÓDŹ</div><div>ul. Inowrocławska 5 m. 61</div></div>	
TEMAT : <div>ROZBUDOWA I PRZEBUDOWA GMINNEGO OŚRODKA KULTURY W BĘDKOWIE</div>	
LOKALIZACJA:	BĘDKÓW, GM. BĘDKÓW DZIAŁKA NR EW. GR. 346
PROJEKTANT:	mgr inż. Barbara MALEC      upr. nr 9/71- Lw
SPRAWDZAJĄCY:	mgr inż. Wojciech BILCZYK      GP.IV.7342/86/91 NB.IV.7342/79/98
TYTUŁ RYS.:	WIAZAR W.1.1 (ELEMENTY)
DATA:	MAJ 2012 R.      SKALA: 1:50      NR. RYS.: K - 12