


W 1.2. WIĄZAR DESKOWY

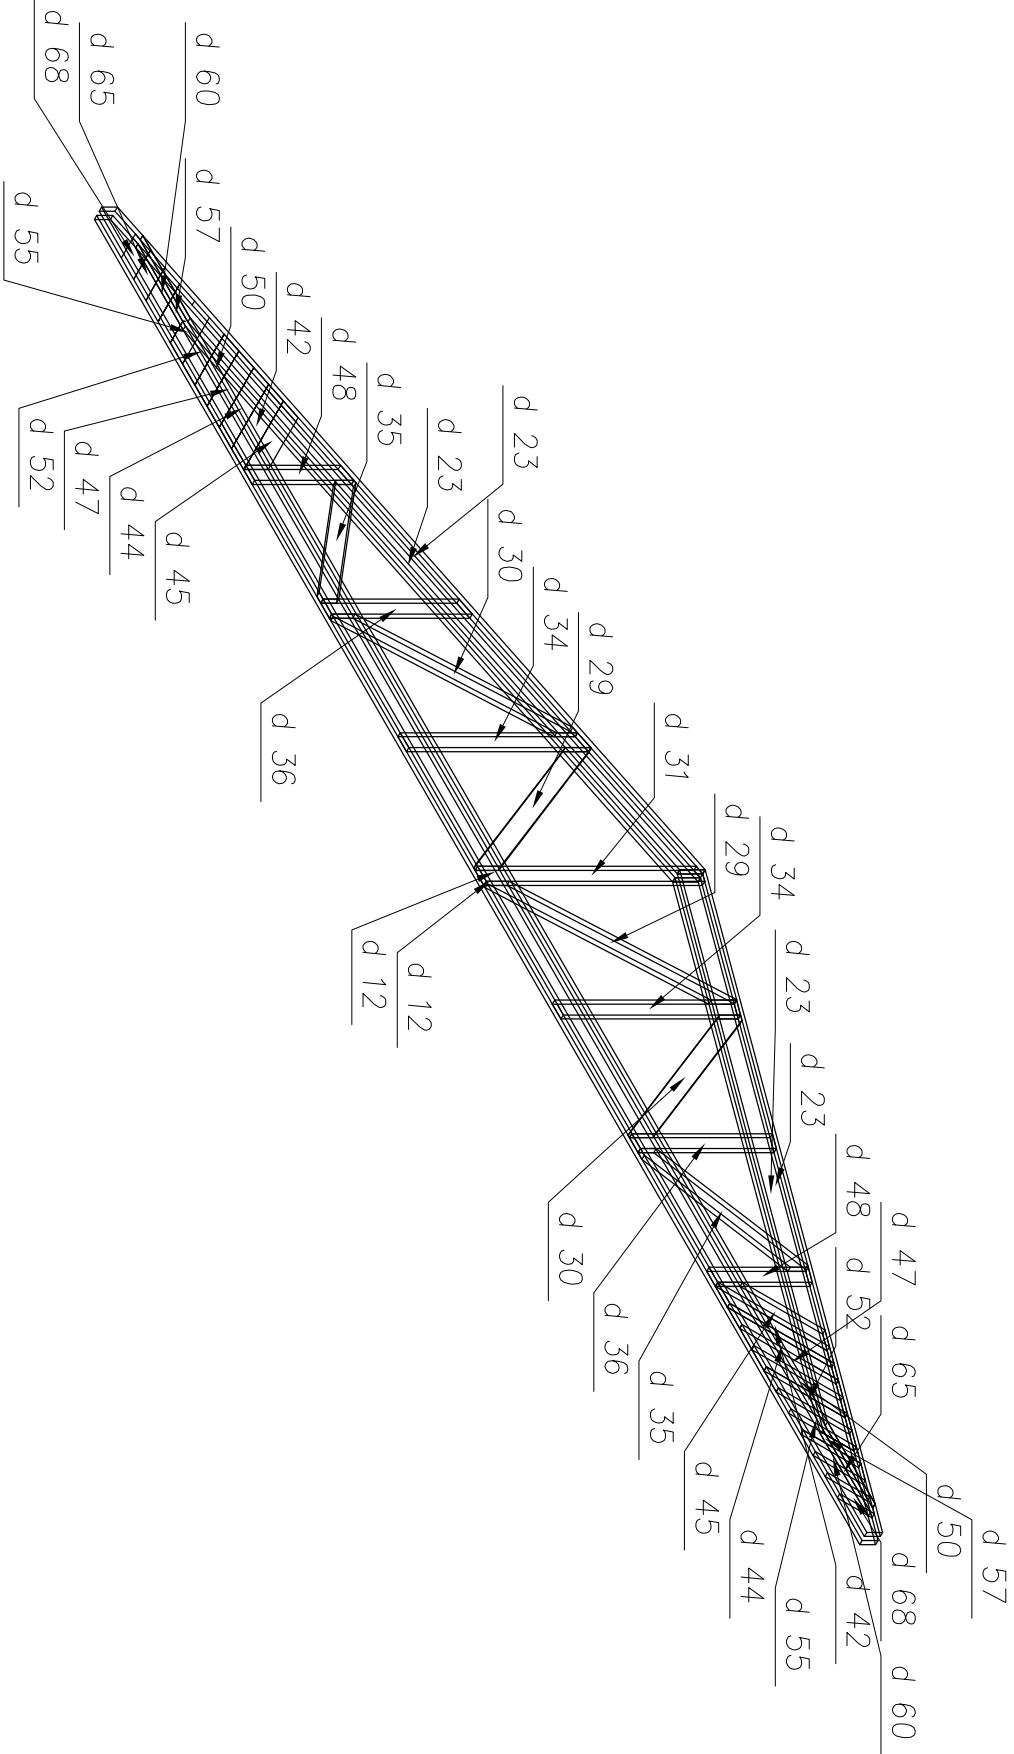

Pozycja	Przekrój	Gatunek	Ilość	Długość (mm)
Pozycja W1. 2 Liczba=9				
d 12	38x200	C30	2	12394
d 23	38x200	C30	4	6140
d 29	38x140	C30	2	1841
d 30	38x140	C30	2	1812
d 31	38x140	C30	1	1789
d 34	38x140	C30	2	1473
d 35	38x140	C30	2	1367
d 36	38x140	C30	2	1138
d 42	38x140	C30	2	934
d 44	38x140	C30	2	876
d 45	38x140	C30	2	852
d 47	38x140	C30	2	817
d 48	38x140	C30	2	803
d 50	38x140	C30	2	758
d 52	38x140	C30	2	699
d 55	38x140	C30	2	640
d 57	38x140	C30	2	580
d 60	38x140	C30	2	521
d 65	38x140	C30	2	462
d 68	38x140	C30	2	403



FIRMA BUDOWLANA I HANDLOWA
mgr inż. Barbara MALEC
moiebarbara@poczta.onet.pl
tel. kom. 602 22 90 70

91 - 020 ŁÓDŹ
ul. Inowrocławska 5 m. 61

TEMAT: **ROZBUDOWA I PRZEBUDOWA GMINNEGO OŚRODKA KULTURY W BĘDKOWIE**

LOKALIZACJA:	BĘDKÓW, GM. BĘDKÓW DZIAŁKA NR EW. GR. 346
PROJEKTANT:	mgr inż. Barbara MALEC upr. nr 9/71-Lw
SPRAWDZAJĄCY:	mgr inż. Wojciech BIŃCZYK GP.IV.7342/86/91 NB.IV.7342/79/98

TYTUŁ RYS.: **WIĄZAR W.1.2 (ELEMENTY)**

DATA:	MAJ 2012 R.	SKALA:	1:50	NR. RYS.:	K - 13
-------	-------------	--------	------	-----------	--------