


W 2.3. WIĄZAR DESKOWY

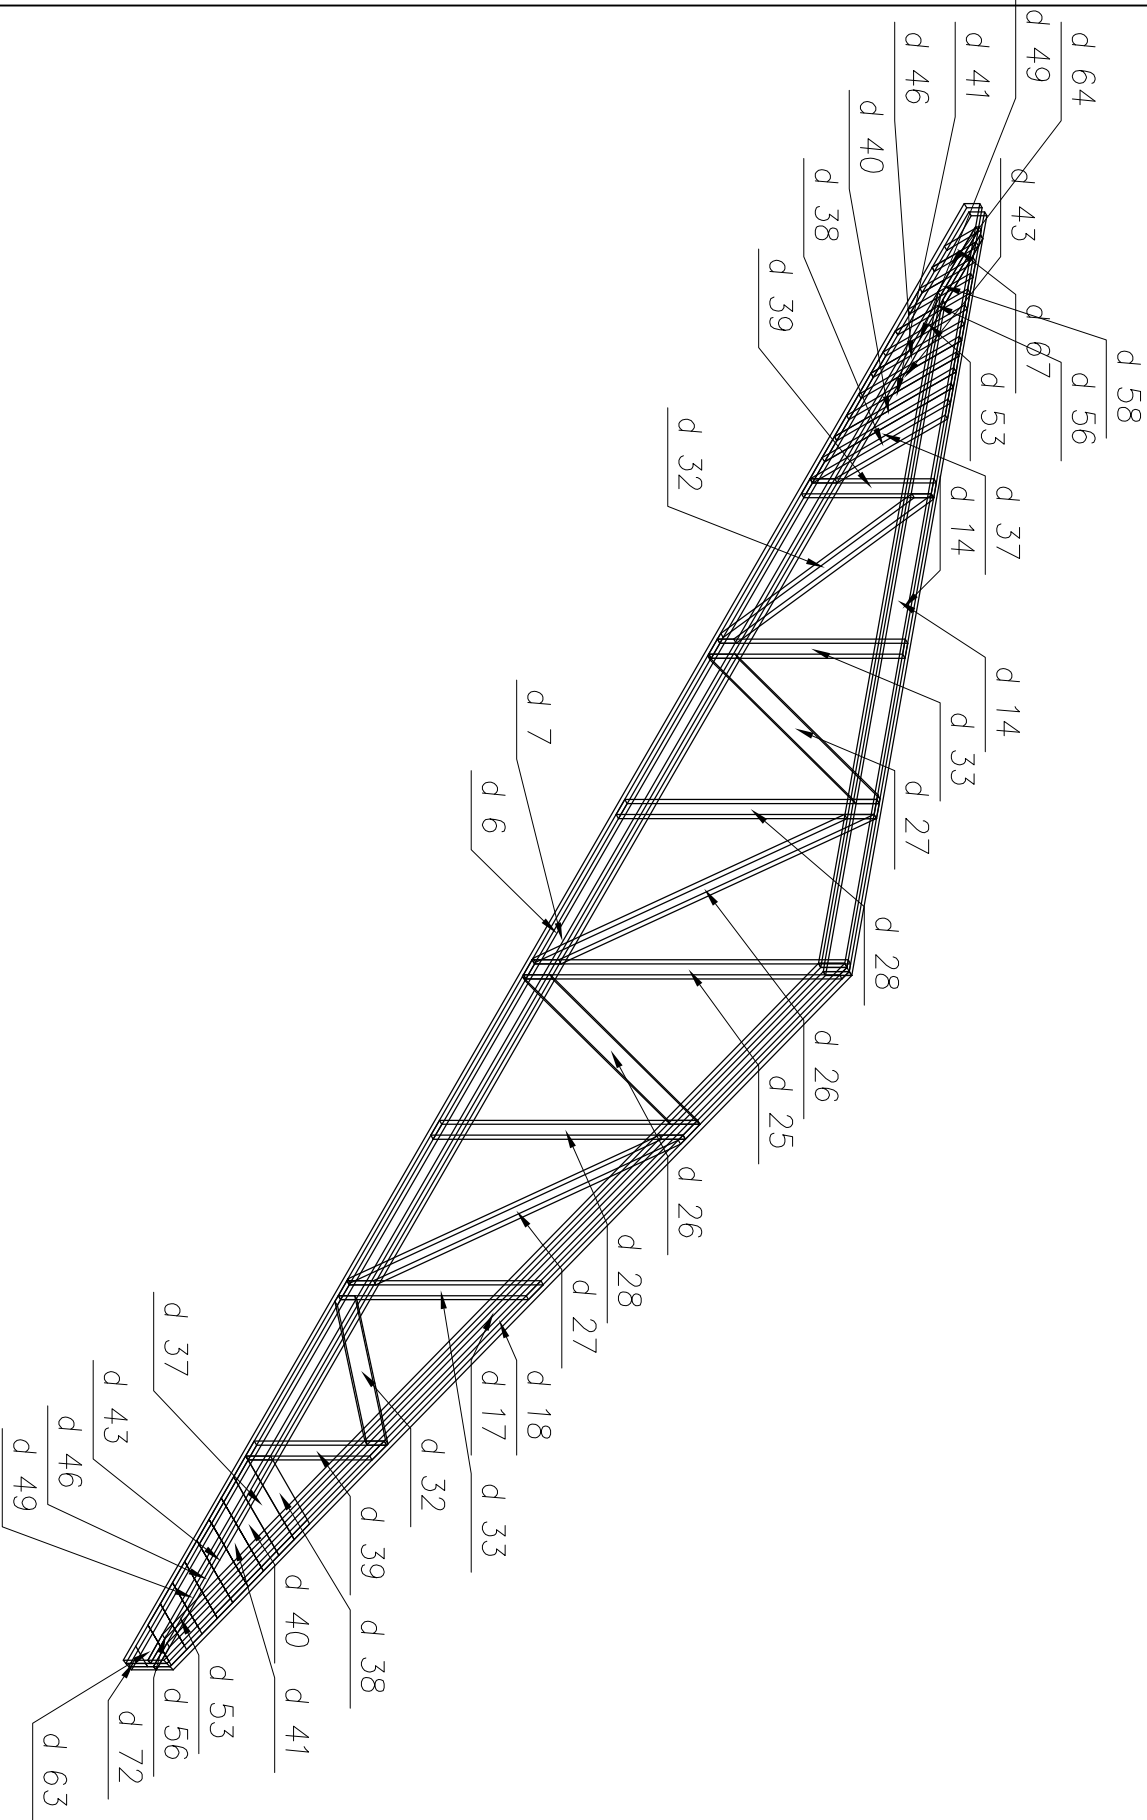

Pozycja	Przekrój	Gatunek	Ilość	Długość (mm)
Pozycja W2. 3 Liczba=1				
d 6	38x200	C30	1	13622
d 7	38x200	C30	1	13607
d 14	38x200	C30	2	7293
d 17	38x200	C30	1	6938
d 18	38x200	C30	1	6924
d 25	38x140	C30	1	2584
d 26	38x140	C30	2	2489
d 27	38x140	C30	2	2451
d 28	38x140	C30	2	2090
d 32	38x140	C30	2	1716
d 33	38x140	C30	2	1571
d 37	38x140	C30	2	1121
d 38	38x140	C30	2	1052
d 39	38x140	C30	2	1052
d 40	38x140	C30	2	1051
d 41	38x140	C30	2	979
d 43	38x140	C30	2	907
d 46	38x140	C30	2	835
d 49	38x140	C30	2	763
d 53	38x140	C30	2	691
d 56	38x140	C30	2	619
d 58	38x140	C30	1	547
d 63	38x140	C30	1	488
d 64	38x140	C30	1	475
d 67	38x140	C30	1	403
d 72	38x113	C30	1	226

BM

moiebarbara@poczta.onet.pl

tel. kom. 602 22 90 70

FIRMA BUDOWLANA I HANDLOWA

mgr inż. Barbara MALEC

91 - 020 ŁÓDŹ ul. Inowrocławska 5 m. 61

TEMAT :

ROZBUDOWA I PRZEBUDOWA
GMINNEGO OŚRODKA KULTURY W BĘDKOWIE

LOKALIZACJA:

BĘDKÓW, GM. BĘDKÓW DZIAŁKA NR EW. GR. 346

PROJEKTANT:

mgr inż. Barbara MALEC upr. nr 9/71-ŁW

SPRAWDZAJĄCY:

mgr inż. Wojciech BIŃCZYK GP. IV. 7342/86/91 NB. IV. 7342/79/98

TYTUŁ RYS.:

WIĄZAR W 2.3. (ELEMENTY)

DATA:

MAJ 2012 R.

SKALA:

1:50

NR. RYS.:

K - 16