W 2.4. WIĄZAR DESKOWY

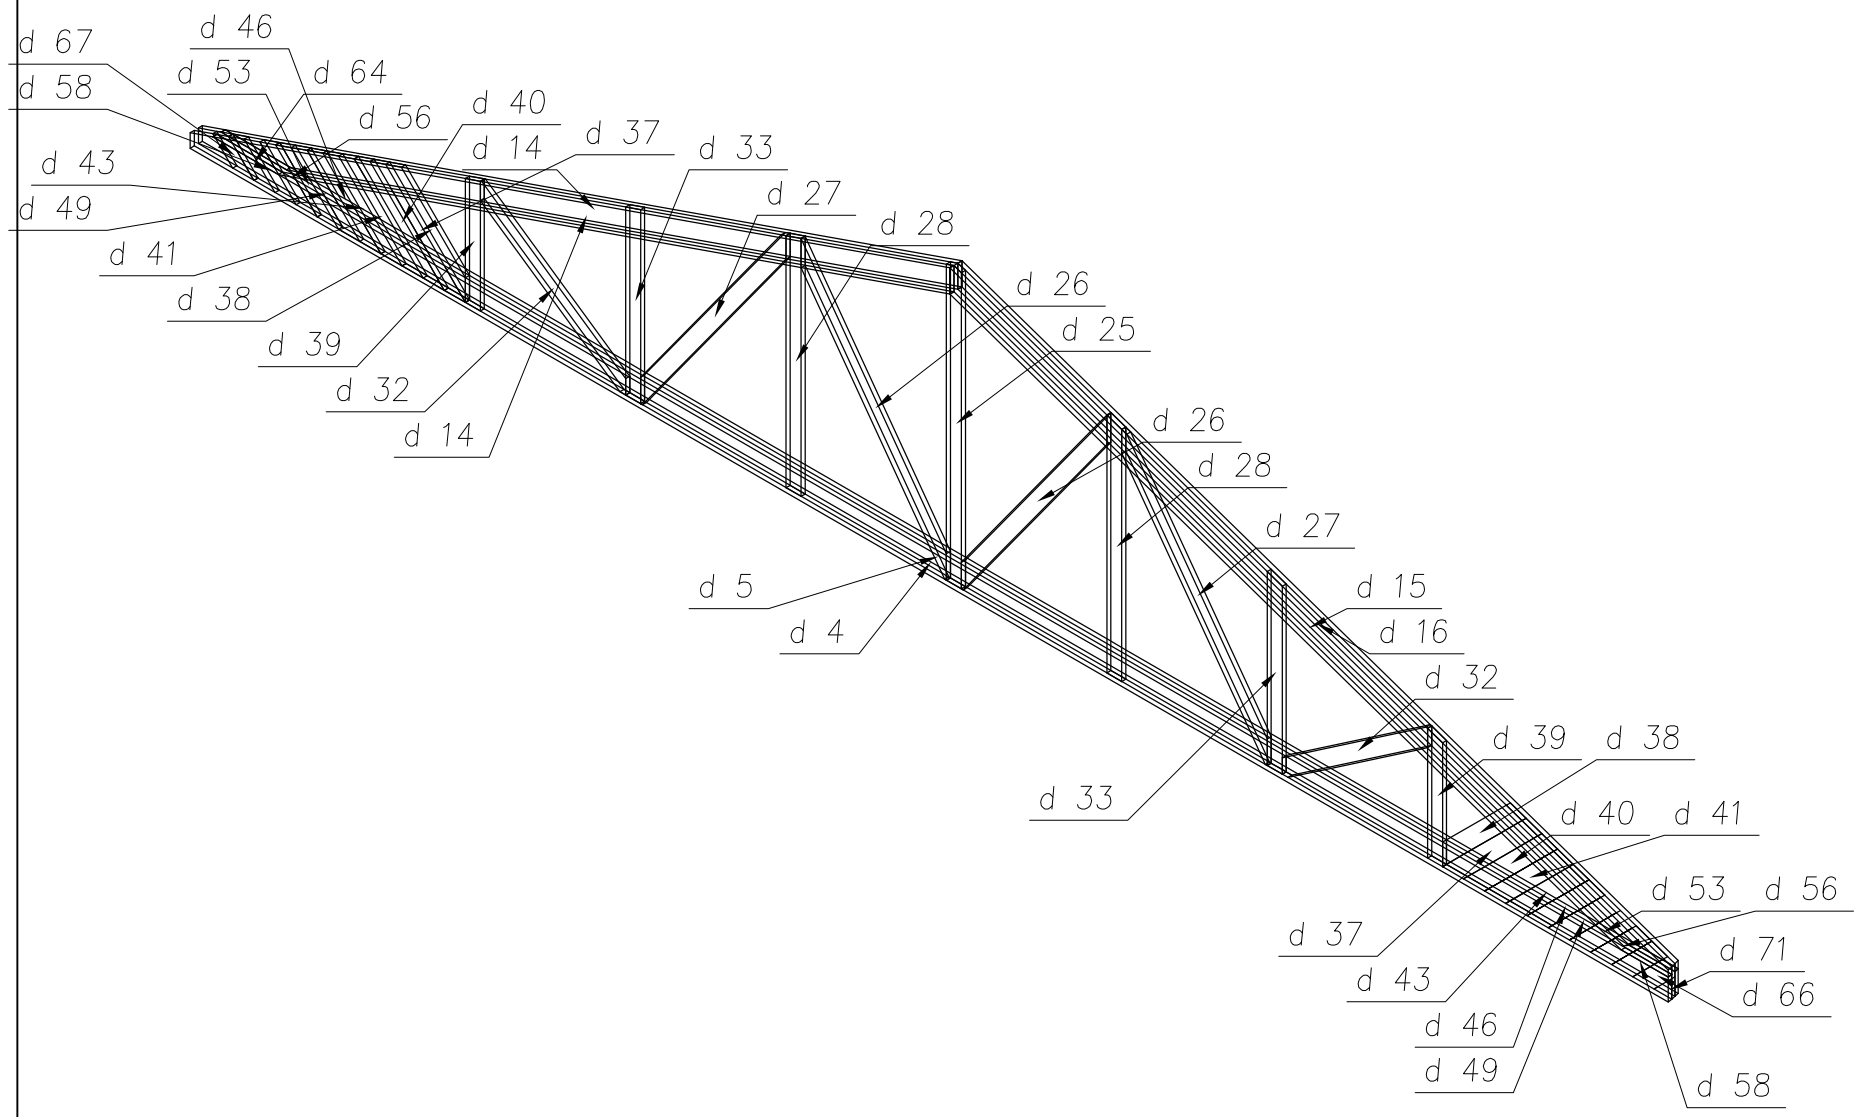

Pozycja	Przekrój	Gatunek	Ilość	Długość (mm)
Pozycja W2. 4 Liczba=1				
d 4	38x200	C30	1	13825
d 5	38x200	C30	1	13811
d 14	38x200	C30	2	7293
d 15	38x200	C30	1	7131
d 16	38x200	C30	1	7117
d 25	38x140	C30	1	2584
d 26	38x140	C30	2	2489
d 27	38x140	C30	2	2451
d 28	38x140	C30	2	2090
d 32	38x140	C30	2	1716
d 33	38x140	C30	2	1571
d 37	38x140	C30	2	1121
d 38	38x140	C30	2	1052
d 39	38x140	C30	2	1052
d 40	38x140	C30	2	1051
d 41	38x140	C30	2	979
d 43	38x140	C30	2	907
d 46	38x140	C30	2	835
d 49	38x140	C30	2	763
d 53	38x140	C30	2	691
d 56	38x140	C30	2	619
d 58	38x140	C30	2	547
d 64	38x140	C30	1	475
d 66	38x140	C30	1	442
d 67	38x140	C30	1	403
d 71	38x117	C30	1	233

BM
malecbarbara@poczta.onet.pl
tel. kom. 602 22 90 70

FIRMA BUDOWLANA I HANDLOWA
mgr inż. Barbara MALEC
91 - 020 ŁÓDŹ ul. Inowrocławska 5 m. 61

TEMAT :
ROZBUDOWA I PRZEBUDOWA
GMINNEGO OŚRODKA KULTURY W BĘDKOWIE

LOKALIZACJA:	**BĘDKÓW, GM. BĘDKÓW DZIAŁKA NR EW. GR. 346**		
PROJEKTANT:	mgr inż. Barbara MALEC upr. nr 9/71- Łw		
SPRAWDZAJĄCY:	mgr inż. Wojciech BIŃCZYK GP.IV.7342/86/91 NB.IV.7342/79/98		
TYTUŁ RYS.:	**WIĄZAR W 2.4. (ELEMENTY)**		
DATA: **MAJ 2012 R.**	SKALA: **1:50**	NR. RYS.:	**K - 17**