


Pozycja	Przekrój	Gatunek	Ilość	Długość (mm)
---------	----------	---------	-------	--------------

Pozycja W2. 5 Liczba=1				
d 2	38x200	C30	1	14029
d 3	38x200	C30	1	14014
d 14	38x200	C30	4	7293
d 25	38x140	C30	1	2584
d 26	38x140	C30	2	2489
d 27	38x140	C30	2	2451
d 28	38x140	C30	2	2090
d 32	38x140	C30	2	1716
d 33	38x140	C30	2	1571
d 37	38x140	C30	2	1121
d 38	38x140	C30	2	1052
d 39	38x140	C30	2	1052
d 40	38x140	C30	2	1051
d 41	38x140	C30	2	979
d 43	38x140	C30	2	907
d 46	38x140	C30	2	835
d 49	38x140	C30	2	763
d 53	38x140	C30	2	691
d 56	38x140	C30	2	619
d 58	38x140	C30	2	547
d 64	38x140	C30	2	475
d 67	38x140	C30	1	403
d 69	38x140	C30	1	396

W 2.5. WIĄZAR DESKOWY

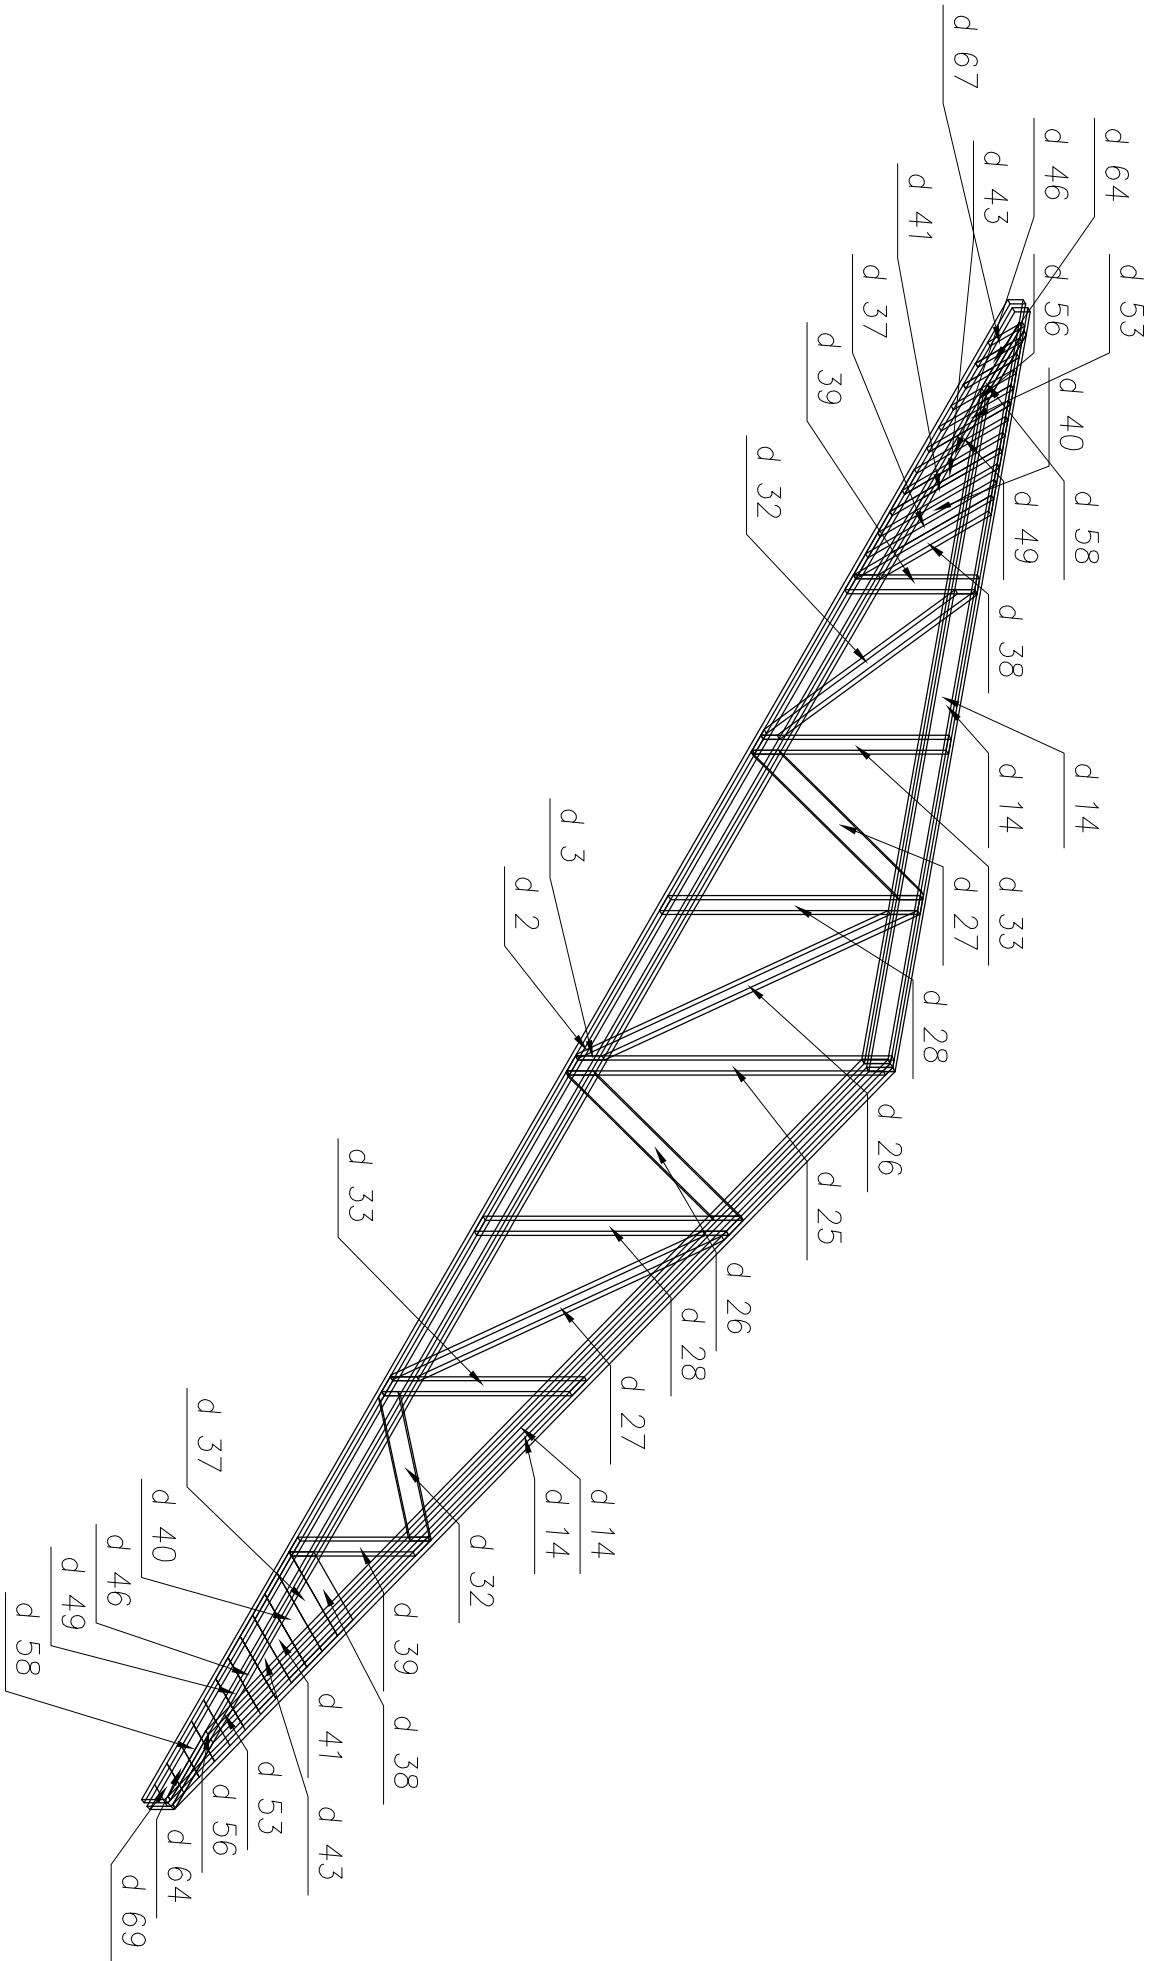

<div><div>BM</div><div>FIRMA BUDOWLANA I HANDLOWA</div><div>mgr inż. Barbara MALEC</div><div>mdlebarbor@poczta.onet.pl 91 - 020 ŁÓDŹ ul. Inowrocławska 5 m. 61</div></div>			
TEMAT : ROZBUDOWA I PRZEBUDOWA GMINNEGO OŚRODKA KULTURY W BĘDKOWIE			
LOKALIZACJA:		BĘDKÓW, GM. BĘDKÓW DZIAŁKA NR EW. GR. 346	
PROJEKTANT:		mgr inż. Barbara MALEC upr. nr 9/71 - Łw	
SPRAWDZAJĄCY:		mgr inż. Wojciech BIŃCZYK GP.IV.7342/86/91 NB.IV.7342/79/98	
TYTUŁ RYS.:		WIĄZAR W 2.5. (ELEMENTY)	
DATA:	MAJ 2012 R.	SKALA:	1:50
		NR. RYS.:	K - 18