


Pozycja	Przekrój	Gatunek	Ilość	Długość (mm)
---------	----------	---------	-------	--------------

Pozycja W2. 6    Liczba=1				
d 10	38x200	C30	1	13215
d 11	38x200	C30	1	13201
d 14	38x200	C30	2	7293
d 21	38x200	C30	1	6535
d 22	38x200	C30	1	6519
d 25	38x140	C30	1	2584
d 26	38x140	C30	2	2489
d 27	38x140	C30	2	2451
d 28	38x140	C30	2	2090
d 32	38x140	C30	2	1716
d 33	38x140	C30	2	1571
d 37	38x140	C30	2	1121
d 38	38x140	C30	2	1052
d 39	38x140	C30	2	1052
d 40	38x140	C30	2	1051
d 41	38x140	C30	2	979
d 43	38x140	C30	2	907
d 46	38x140	C30	2	835
d 49	38x140	C30	1	763
d 51	38x140	C30	1	720
d 53	38x140	C30	1	691
d 56	38x140	C30	1	619
d 58	38x140	C30	1	547
d 62	38x140	C30	1	491
d 64	38x140	C30	1	475
d 67	38x140	C30	1	403
d 74	38x106	C30	1	211

W 2.6. WIĄZAR DESKOWY

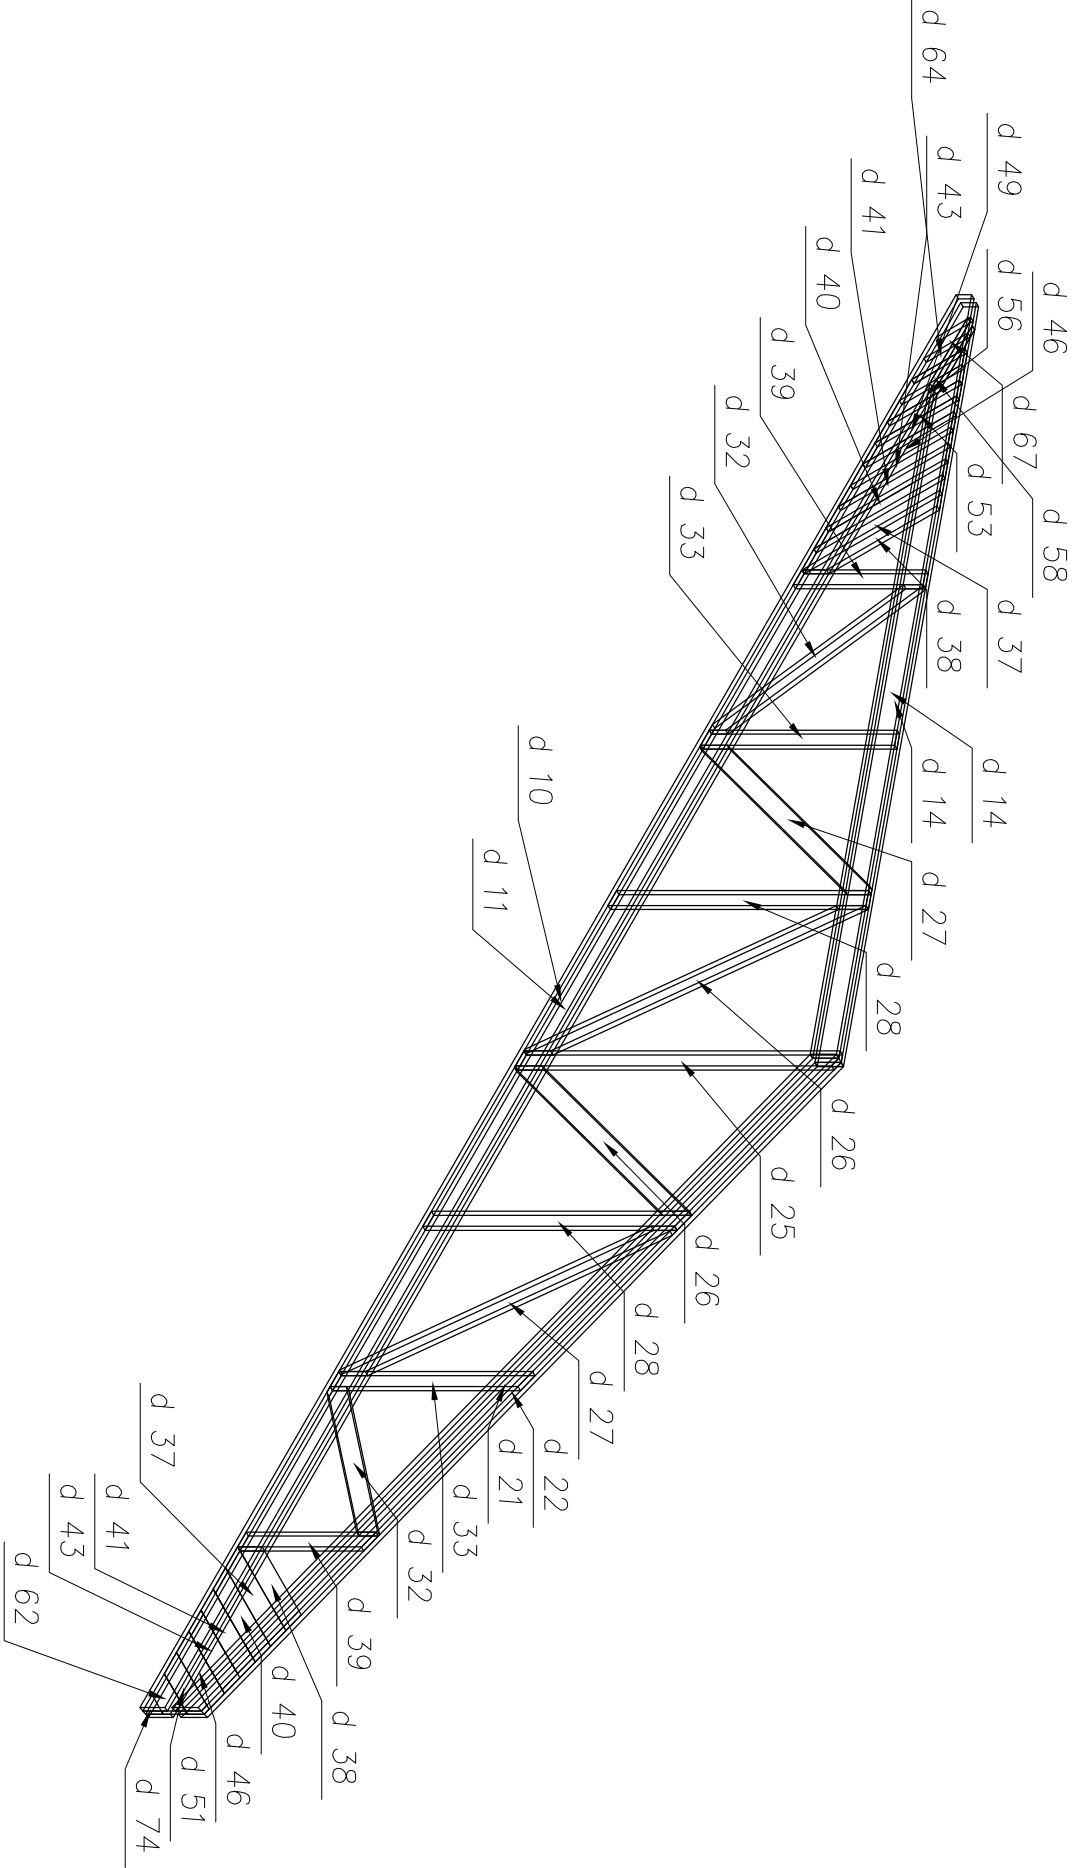

<div><div><div>BM</div><div>malechbarbara@poczta.onet.pl tel. kom. 602 22 90 70</div></div><div><div>FIRMA BUDOWLANA I HANDLOWA</div><div>mgr inż. Barbara MALEC</div><div>91 - 020 ŁÓDŹ ul. Inowrocławska 5 m. 61</div></div></div>			
TEMAT : ROZBUDOWA I PRZEBUDOWA GMINNEGO OŚRODKA KULTURY W BĘDKOWIE			
LOKALIZACJA:	BĘDKÓW, GM. BĘDKÓW DZIAŁKA NR EW. GR. 346		
PROJEKTANT:	mgr inż. Barbara MALEC		upr. nr 9/71-tlw
SPRAWDZAJĄCY:	mgr inż. Wojciech BIŃCZYK		GP.IV.7342/66/91 NB.IV.7342/79/98
TYTUŁ RYS.:	WIĄZAR W 2.6. (ELEMENTY)		
DATA:	MAJ 2012 R.	SKALA:	1:50
		NR. RYS.:	K - 19