

MAPA SYTUACYJNO – WYSOKOŚCIOWA Skala 1: 500
z geodezyjną inwentaryzacją urządzeń podziemnych


woj. łódzkie
pow. tomaszowski
gmina Będków 101602_2
obręb Będków 101602_2.0001
ulica Warszawska – plac Kościuszki
działka nr 346

1. Osnowa: układ państwowy „1965”.
2. Układ odniesienia: „Kronsztadt 60”.
3. Opracowano poprzez digitalizację mapy syf. wys. 1:1000 s. 123.313.011; 012 oraz na podstawie pomiaru uzupełniającego wykonanego w marcu 2012 r.
4. Granice wkreślano zgodnie z ewidencją gruntów.
5. Mapa służy do celów projektowych, aktualna na dzień 08. 03. 2012 r.
6. Urządzenia projektowane sprawdzono w ZUDP.
7. Numer KERG 1369-18/2012
8. Mapa została wykonana przez firmę geodezyjną „GEOSERWIS” geodetę uprawnionego GGK Nr 20031 Tomasza Kuca.
9. Mapa została wykonana bez ustalenia obciążeń ujawnionych w Księdze Wieczystej.

GEOSERWIS
USŁUGI GEODEZYJNE I OGÓLNOBUDOWLANE
97-300 Piotrków Trybunalski
ul. Słowackiego 144/32
tel. 502-472-484, 515-15-56-21
Reg. 100086694, NIP 771-159-70-59

GEODETA UPRAWNIONY
Tomasz Kuc
świadectwo GGK Nr 20031

SZKIC LOKALIZACJI
Skala 1:50 000

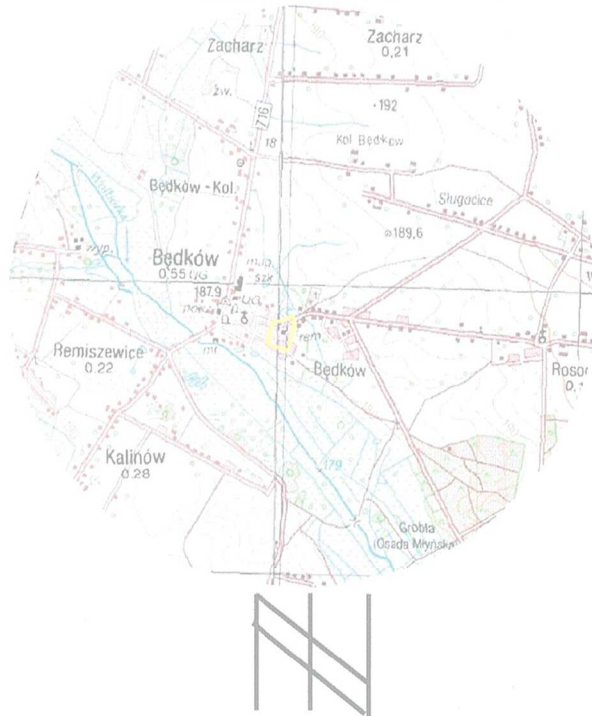

Starosta Tomaszowski
Wydział Geodezji i Gospodarki Nieruchomościami
Powiatowy Urząd Rejestracji
Geodezyjny i Kartograficzny
W obszarze oznaczonym na mapie
dotychczas istniejącymi urządzeniami
dotyczy z planu sytuacyjnego i
zawieszonego pod mapą
Niniejsza mapa służy do celów projektowych
Projektowana jest budowa wymiarów
budowę podległą, wykonaną i
przez jednostki uprawnione do wykonywania
Tomaszów Maz. 10.01.2012
Majewski
Zastępca Naczelnika Wydziału
Geodezji i Gospodarki Nieruchomościami

Nie wyklucza się istnienia w terenie
innych nie wykazanych na niniejszej
mapie urządzeń podziemnych, które
nie były zgłoszone do inwentaryzacji

Wzrosty terenowe geodezyjne pomiaru
z dnia 17.08.1985 - Plan Geodezyjny
Kartograficzny. Rozporządzenie Ministra
Gospodarki Przestrzennej i Administracji z dnia
16.04.1994. Oznaczenie Udziału Nr 45, poz. 454.


5575002
4544650

OZNACZENIA :

- 1A. SEGMENT A PRZEZNACZONY DO PRZEBUDOWY
- 1B. SEGMENT B PRZEZNACZONY DO PRZEBUDOWY
- 1C. SEGMENT C PRZEZNACZONY DO ROZBIÓRKI
2. UTWARDZENIA PŁYTAMI CHODNIKOWYMI PRZEZNACZONE DO ROZBIÓRKI

- granica działki
- ogrodzenie przeznaczone do rozbiórki
- przyłącze wodociągowe
- przyłącze kanalizacyjne



 makiebarbora@poczta.onet.pl tel. kom. 602 22 90 70	FIRMA BUDOWLANA I HANDLOWA mgr inż. Barbara MALEC		
	91 - 020 ŁÓDŹ ul. Inowrocławska 5 m. 61		
TEMAT: ROZBUDOWA I PRZEBUDOWA DOMU KULTURY W BĘDKOWIE			
LOKALIZACJA: BĘDKÓW, gm. Będków, działka nr ew. gr. 346			
PROJEKTANT: mgr inż. Barbara MALEC		upr. nr 9/71-Łw	
TYTUŁ RYS: PROJEKT ZAGOSPODAROWANIA ROZBIÓRKI			
DATA: MAJ 2012 R.	SKALA: 1:500	NR. RYS: 	Z-01

4544650
5574750