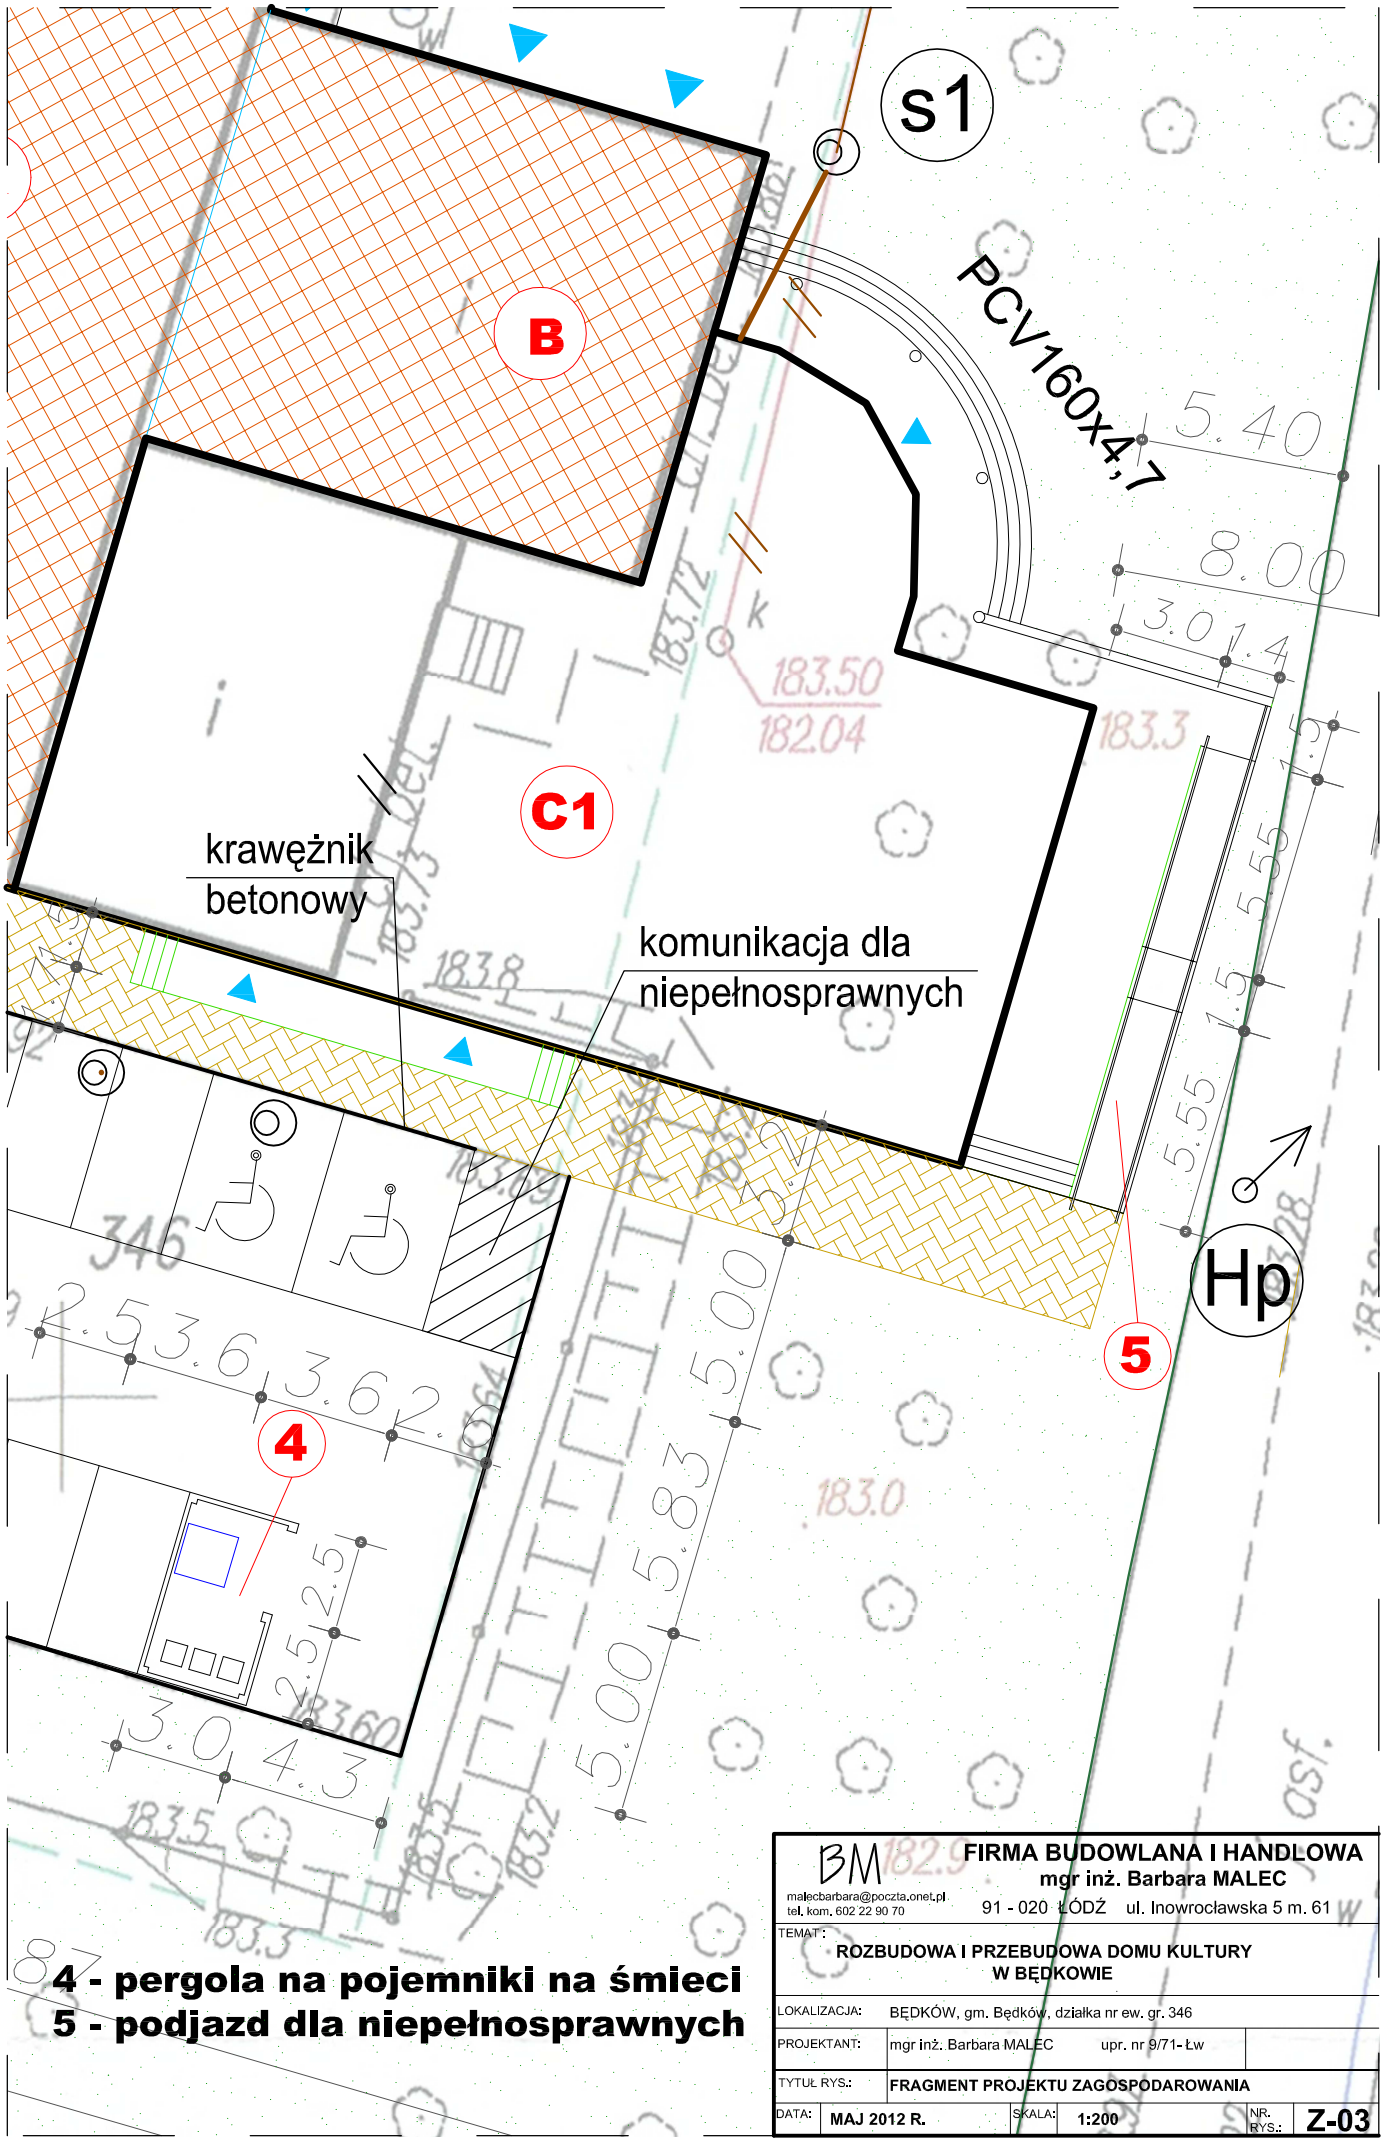

4 - pergola na pojemniki na śmieci
5 - podjazd dla niepełnosprawnych

BM
malecbarbara@poczta.onet.pl
tel. kom. 602 22 90 70
FIRMA BUDOWLANA I HANDLOWA
mgr inż. Barbara MALEC
91 - 020 ŁÓDŹ ul. Inowrocławska 5 m. 61

TEMAT:	ROZBUDOWA I PRZEBUDOWA DOMU KULTURY W BĘDKOWIE
LOKALIZACJA:	BĘDKÓW, gm. Będków, działka nr ew. gr. 346
PROJEKTANT:	mgr inż. Barbara MALEC upr. nr 9/71- Łw
TYTUŁ RYS.:	FRAGMENT PROJEKTU ZAGOSPODAROWANIA
DATA:	MAJ 2012 R.
SKALA:	1:200
NR. RYS.:	Z-03