

Detal "B"


POSADOWIENIA KRAWĘŻNIKA PRZY KRAWĘDZI DROGI PUBLICZNEJ

krawężnik betonowy 15x30cm
ułożony na płask
na styku z nawierzchnią drogi
publicznej

NAWIERZCHNIA JEZDNI

kostka betonowa gr. 8cm
podsyпка cementowo-piaskowa 1:4 3cm
podbudowa z tłucznia kamiennego 15cm
piasek średnioziarnisty zagęszczony 20cm
grunt rodzimy

istniejąca
jezdnia
asfaltowa

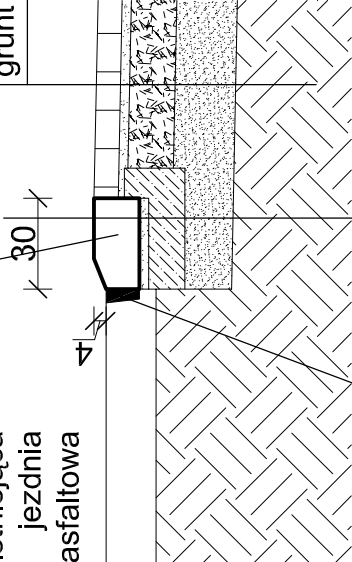

krawędź istniejącej
nawierzchni asfaltowej docięta
wypełnienie z masy
zalewowej asfaltowej

krawężnik betonowy 15x30cm ułożony na płask
poduszka piaskowa gr. 3cm
ława betonowa z betonu B15 z oporem gr. 12cm
podsyпка piaskowa gr. 15cm


Detal "C"

POSADOWIENIA OBRZEŻA CHODNIKOWEGO

obrzeże chodnikowe 8x25x100cm
podsyпка cementowo-piaskowa 1:4 5cm

CHODNIK

kostka betonowa gr. 8cm
podsyпка cementowo-piaskowa 1:4 3cm
podbudowa z tłucznia kamiennego 15cm
piasek średnioziarnisty zagęszczony 20cm
grunt rodzimy

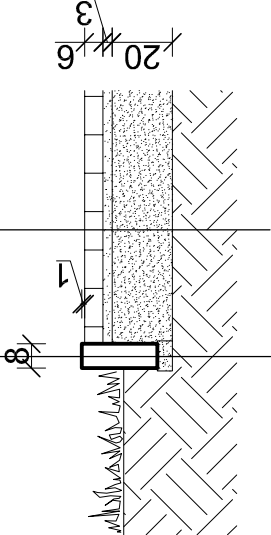


Detal "A"

POSADOWIENIA KRAWĘŻNIKA

krawężnik betonowy 15x30x100cm
poduszka piaskowa gr. 3cm
ława betonowa z betonu B15 z oporem gr. 12cm
podsyпка piaskowa gr. 15cm

NAWIERZCHNIA JEZDNI

kostka betonowa gr. 8cm
podsyпка cementowo-piaskowa 1:4 3cm
podbudowa z tłucznia kamiennego 15cm
piasek średnioziarnisty zagęszczony 20cm
grunt rodzimy

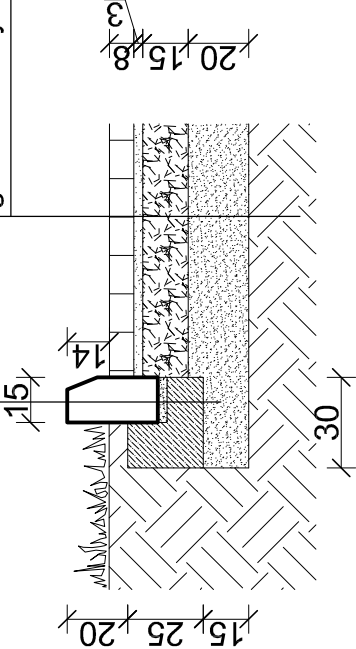

BM FIRMA BUDOWLANA I HANDLOWA
mgr inż. Barbara MALEC
malecbarbara@poczta.onet.pl
tel. kom. 602 22 90 70 91 - 020 ŁÓDŹ ul. Inowrocławska 5 m. 61

TEMAT : PROJEKT BUDOWLANY
BUDYNEK ŚWIETLICY WIEJSKIEJ W BRZUSTOWIE

LOKALIZACJA: BRZUSTÓW, gm. Będków, działki nr ew. gr. 302/1 i 302/3

PROJEKTANT: mgr inż. Barbara MALEC
upr. nr Łw - 9/71

TYTUŁ RYS.: DETALE NAWIERZCHNI

DATA: CZERWIEC 2010 R. SKALA: 1:50

NR.
RYS.: 03