


Posadowienie zbiornika o średnicy 1,5m
(grunt gliniasty, możliwość występowania wód gruntowych)

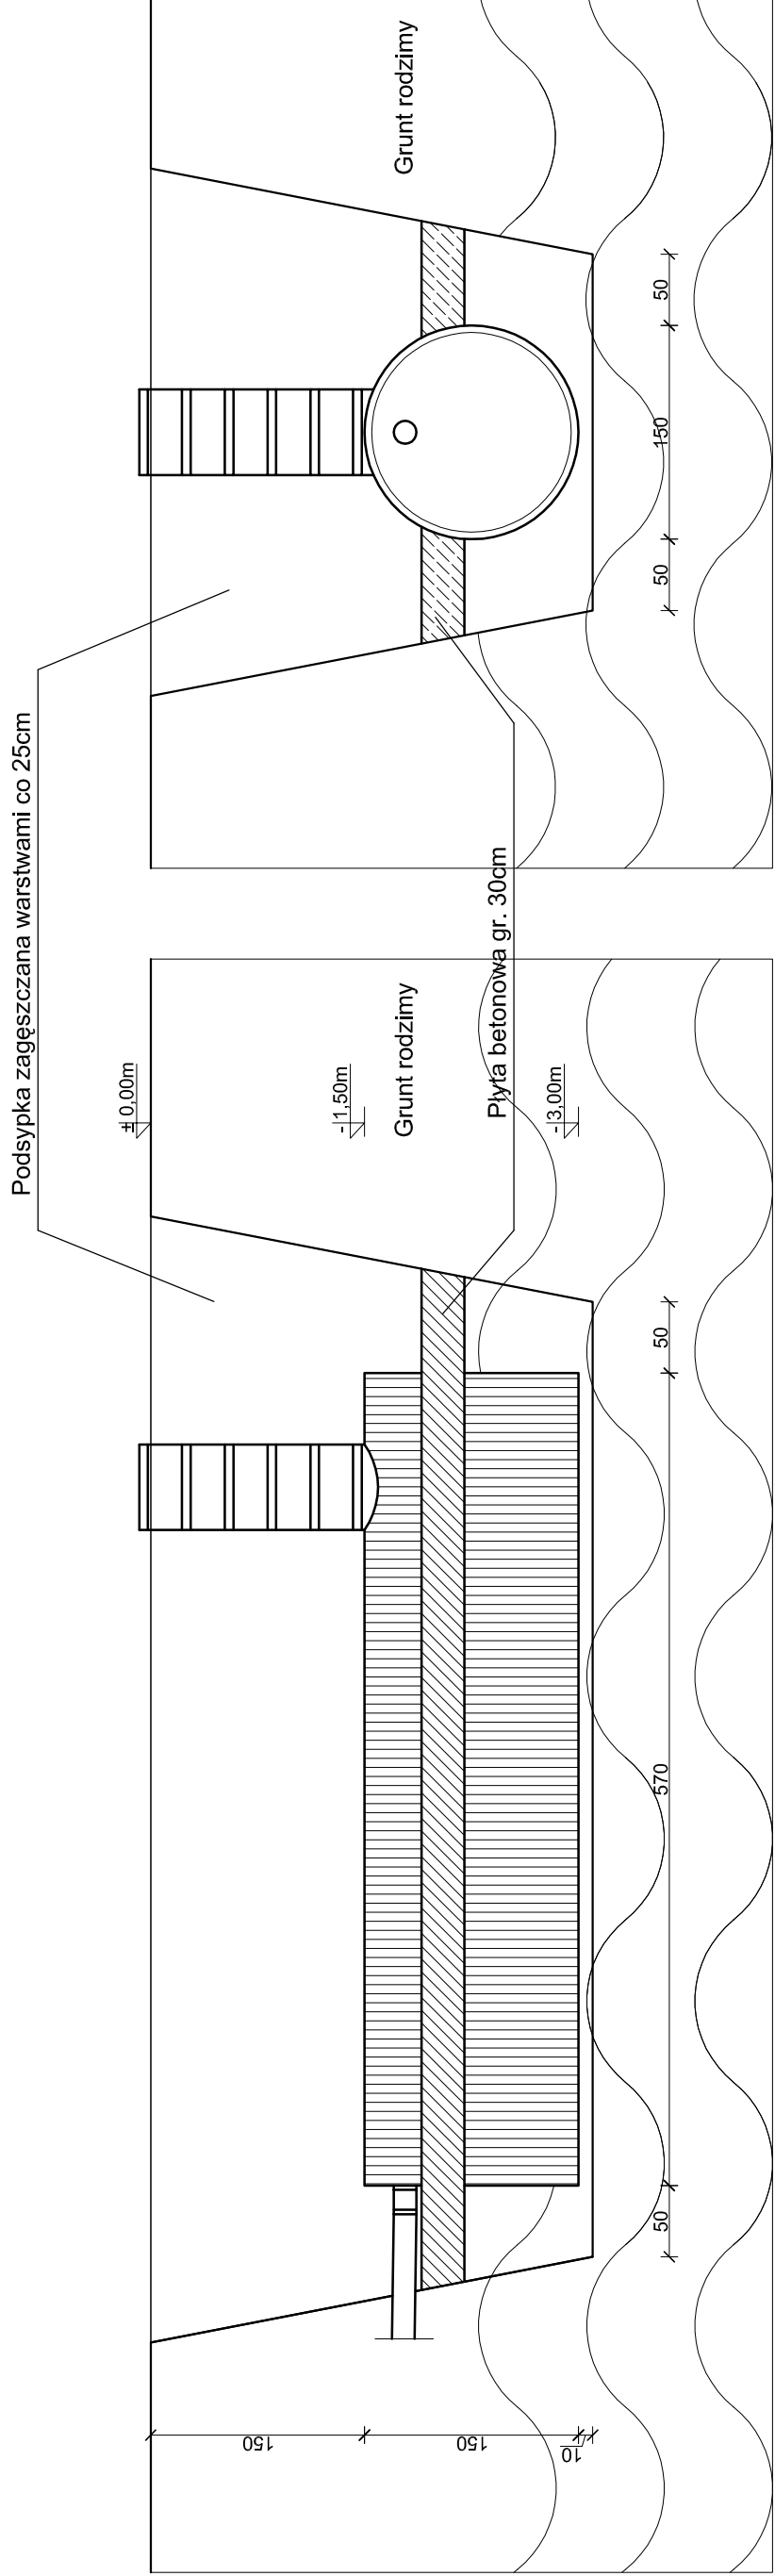

BM FIRMA BUDOWLANA I HANDLOWA			
malecbarbara@poczta.onet.pl		mgr inż. Barbara MALEC	
tel. kom. 602 22 90 70		91 - 020 ŁÓDŹ ul. Inowrocławska 5 m. 61	
TEMAT : PROJEKT BUDOWLANY			
BUDYNEK ŚWIETLICY WIEJSKIEJ W BRZUSTOWIE			
LOKALIZACJA:		BRZUSTÓW, gm. Będków, działki nr ew. gr. 302/1 i 302/3	
PROJEKTANT:		mgr inż. Barbara MALEC	
TYTUŁ RYS.:		upr. nr Łw - 97/1	
POSADOWIENIE ZBIORNIKA			
DATA:	CZERWIEC 2010 R.	SKALA:	1:50
		NR. RYS.:	03