


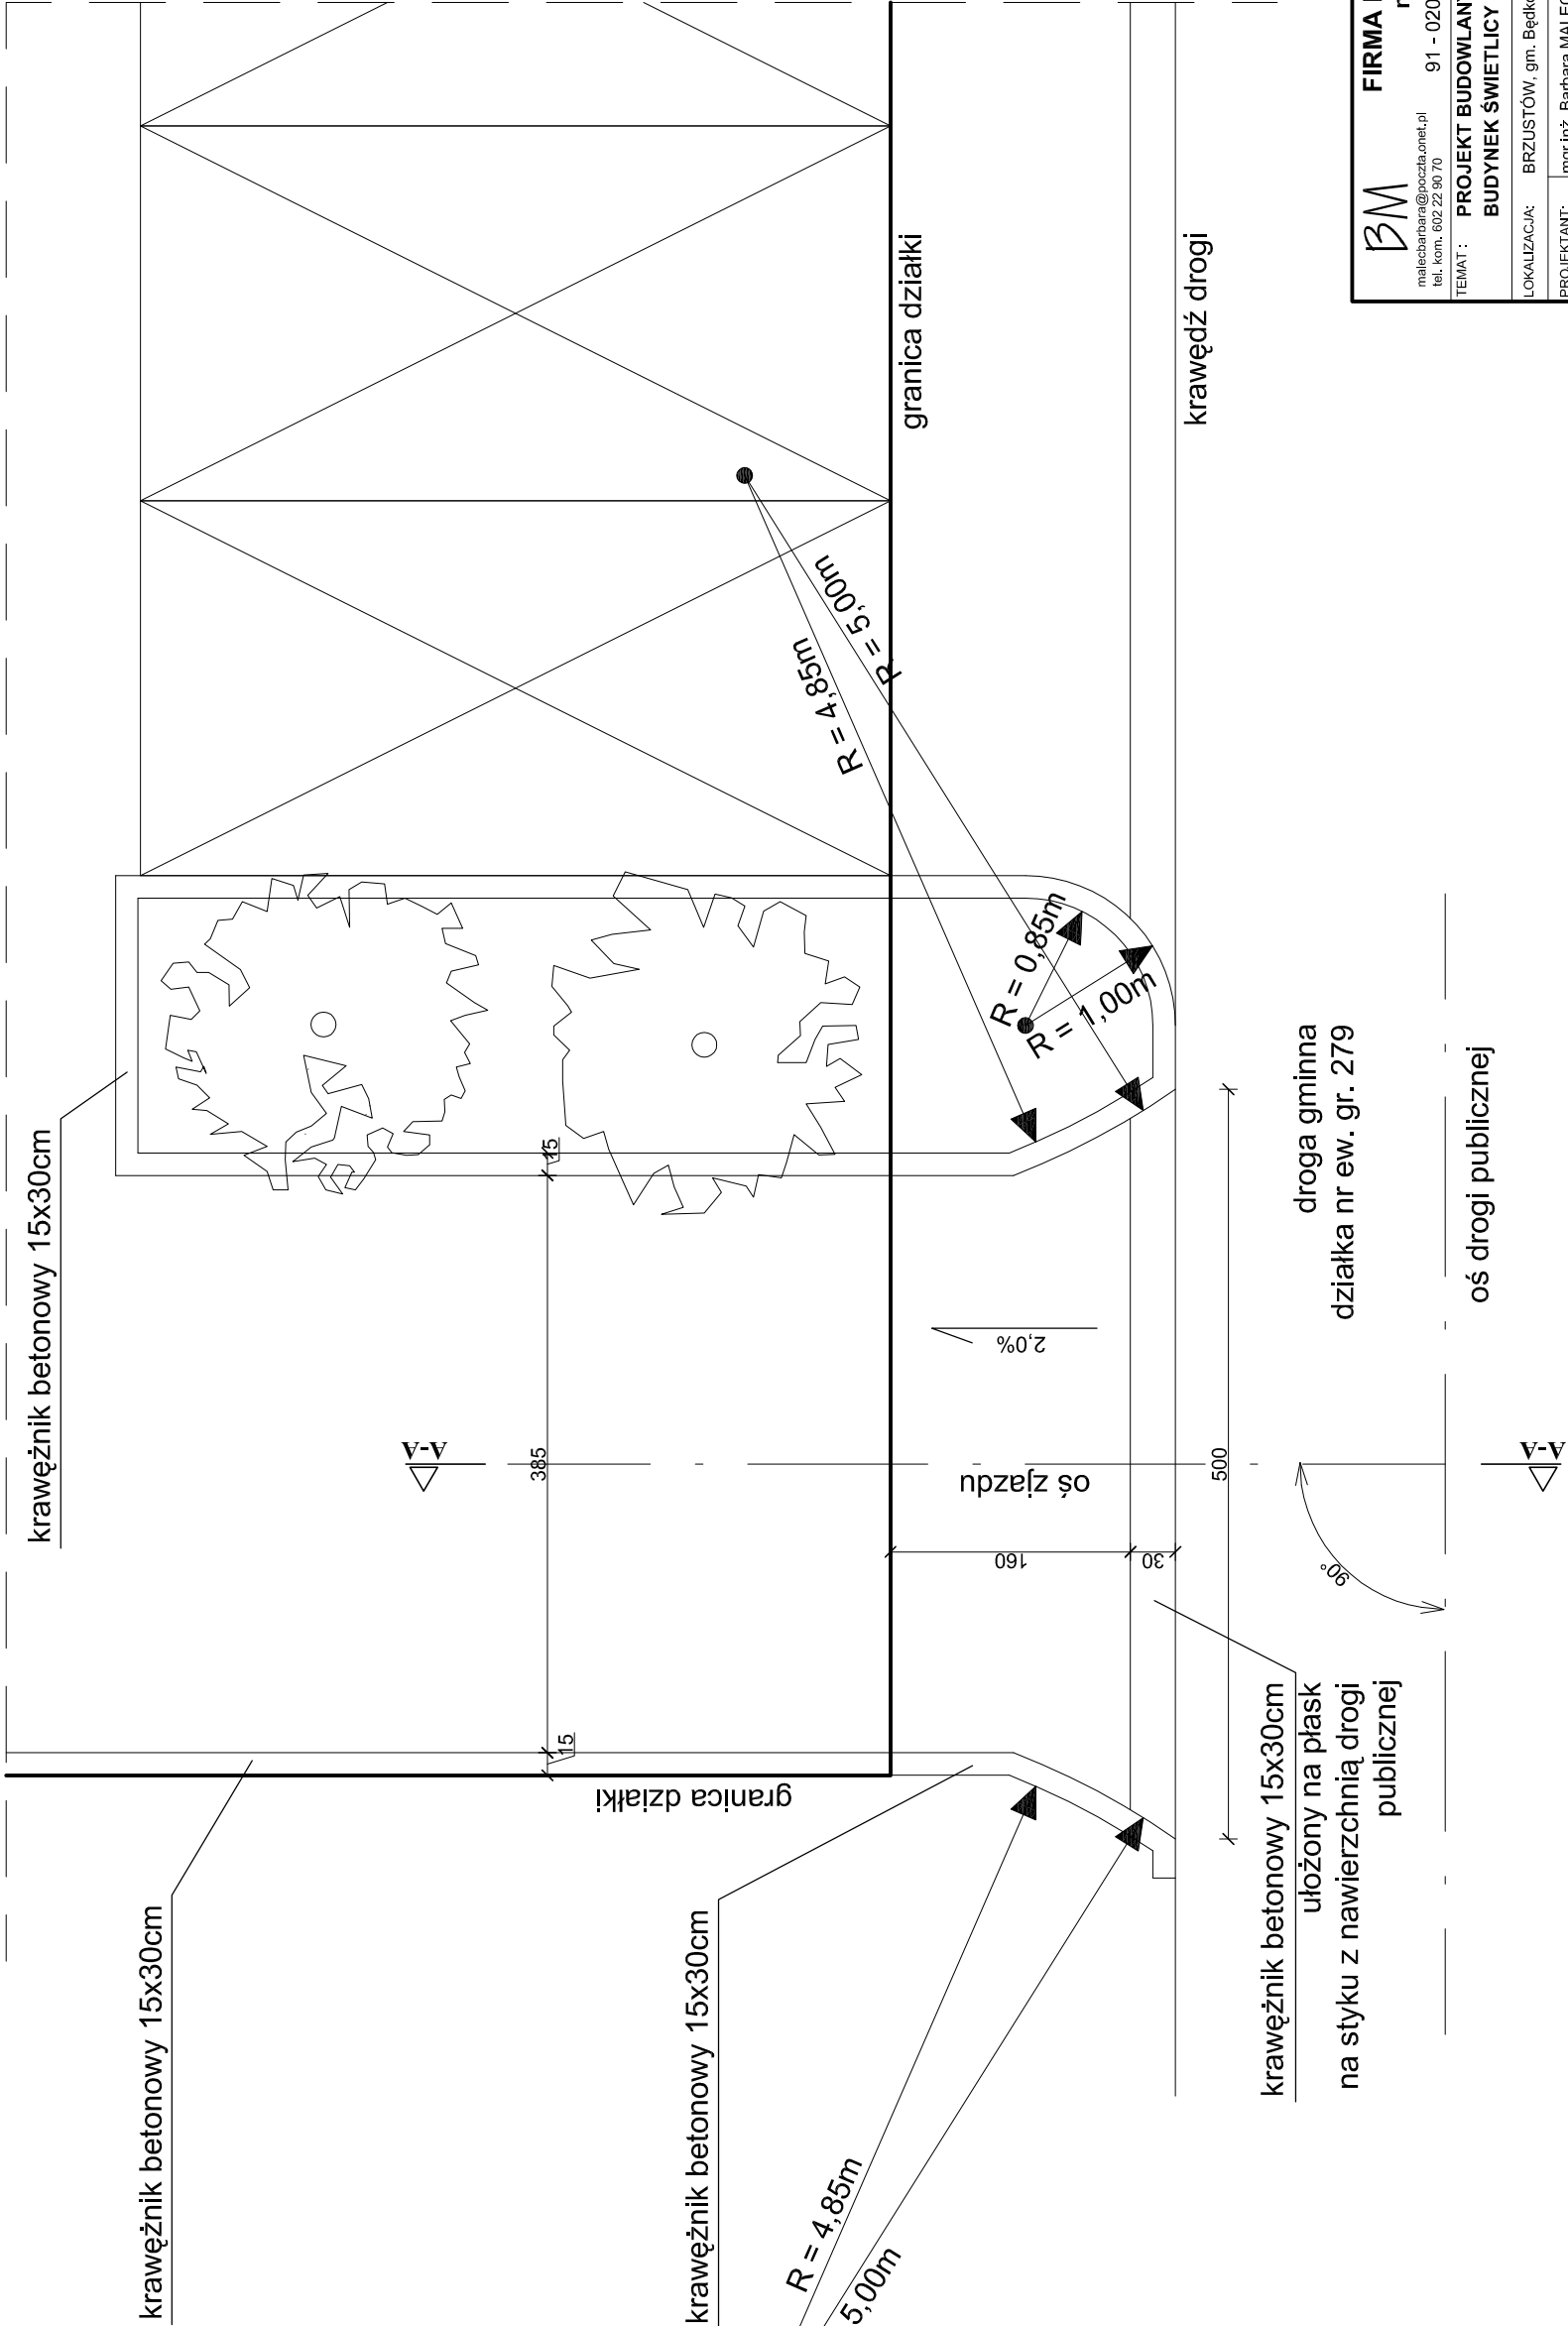

BM FIRMA BUDOWLANA I HANDLOWA mgr inż. Barbara MALEC 91 – 020 ŁÓDŹ ul. Inowrocławska 5 m. 61 malecbarbara@poczta.onet.pl tel. kom. 602 22 90 70			
TEMAT : PROJEKT BUDOWLANY BUDYNEK ŚWIETLICY WIEJSKIEJ W BRZUSTOWIE			
LOKALIZACJA:		BRZUSTÓW, gm. Będków, dz. nr ew. gr. 302/1 i 302/3, droga - dz. nr 279	
PROJEKTANT:	mgr inż. Barbara MALEC upr. nr Łw - 9/71		
TYTUŁ RYS.:		ZJAZD PUBLICZNY - RZUT	
DATA:	CZERWIEC 2010 R.	SKALA:	1:50
		NR. RYS.:	Z1-2