


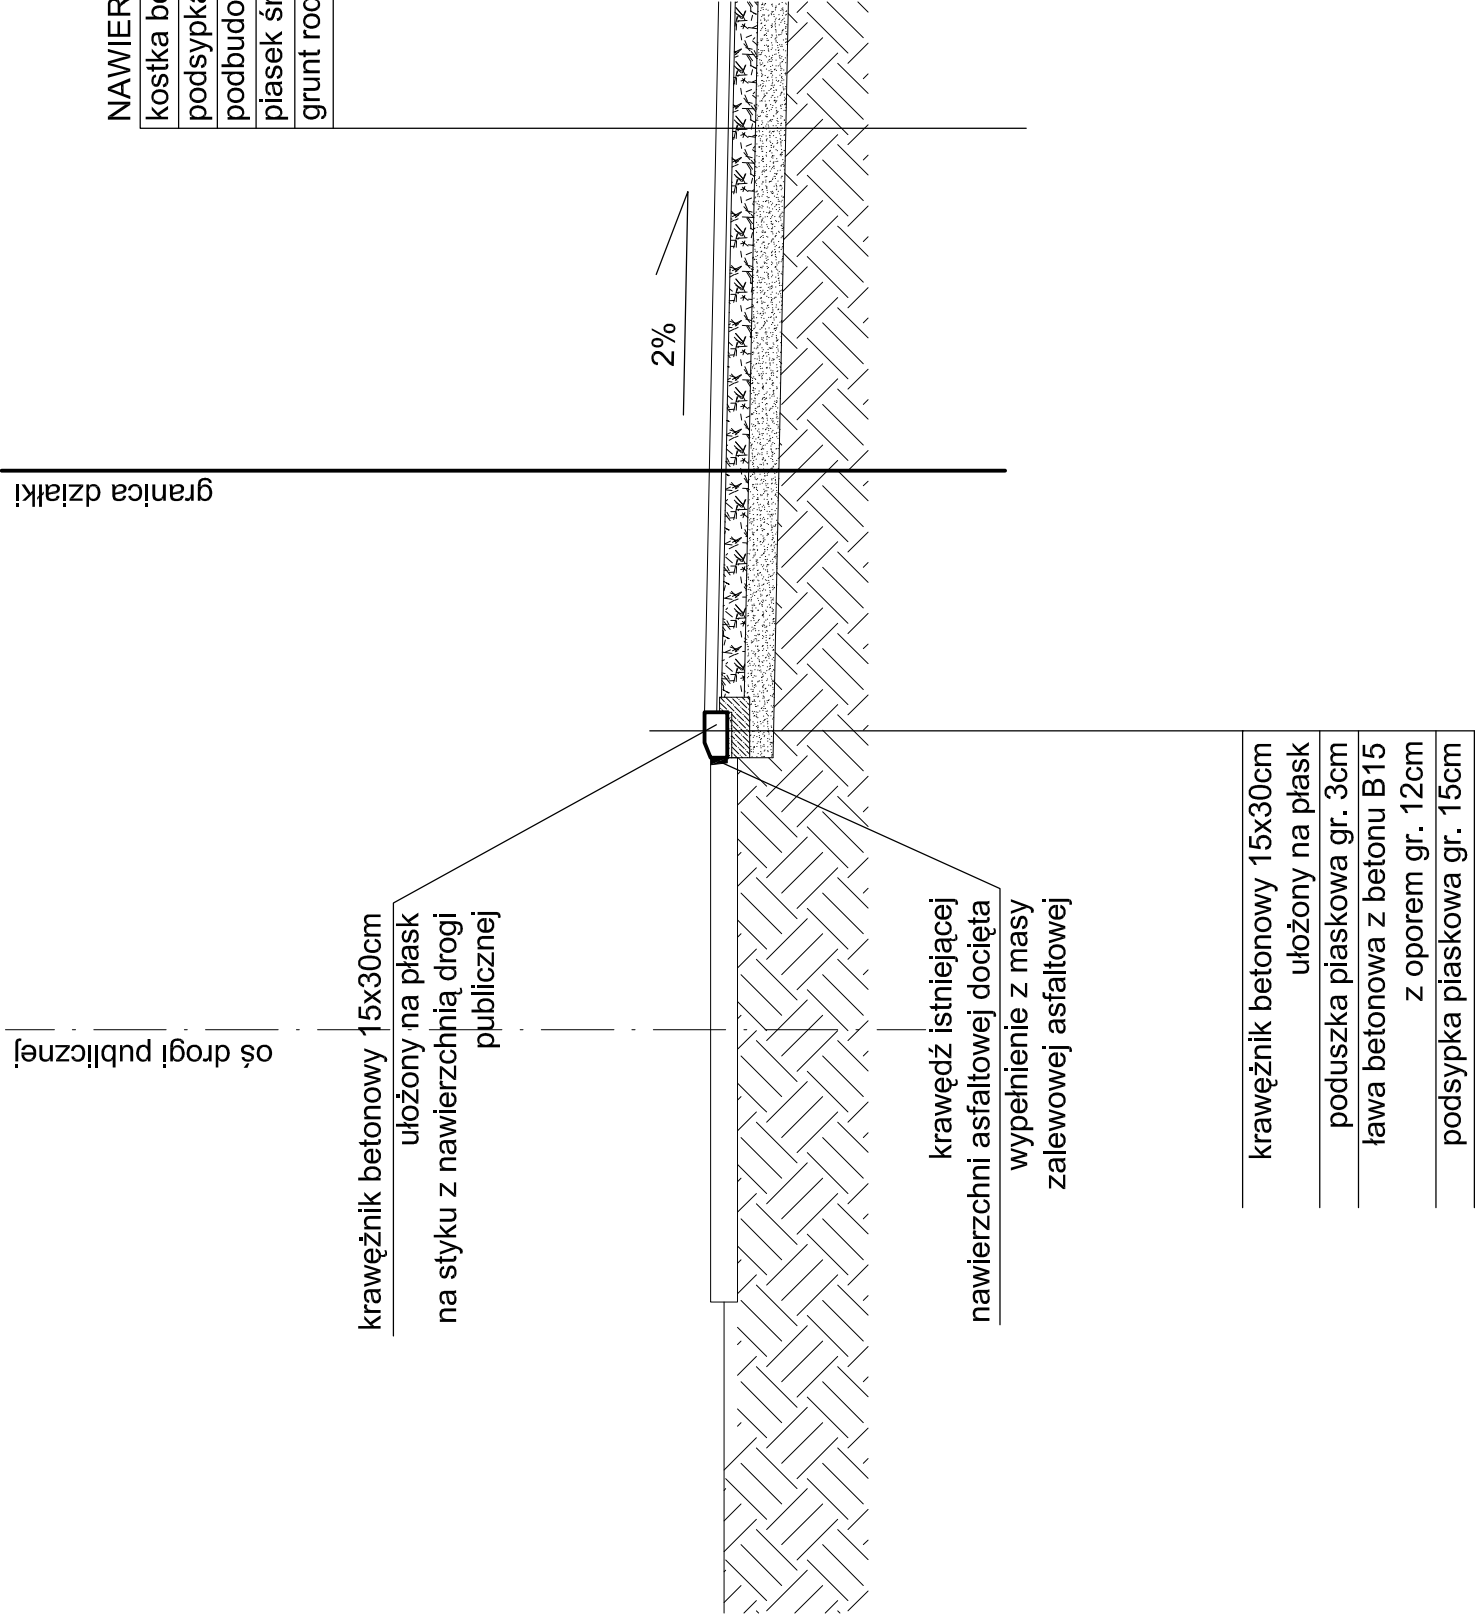

NAWIERZCHNIA JEZDNI
kostka betonowa gr. 8cm
podsypka cementowo-piaskowa 1:4 3cm
podbudowa z tłucznia kamiennego 15cm
piasek średnioziarnisty zagęszczony 20cm
grunt rodzimy

BM FIRMA BUDOWLANA I HANDLOWA mgr inż. Barbara MALEC 91 - 020 ŁÓDŹ ul. Inowrocławska 5 m. 61 malecbarbara@poczta.onet.pl tel. kom. 602 22 90 70			
TEMAT : PROJEKT BUDOWLANY			
BUDYNEK ŚWIE TLICY WIEJSKIEJ W BRZUSTOWIE			
LOKALIZACJA:		BRZUSTÓW, gm. Będków, dz. nr ew. gr. 302/1 i 302/3, droga - dz. nr 279	
PROJEKTANT:		mgr inż. Barbara MALEC upr. nr Łw - 9/71	
TYTUŁ RYS.:		ZJAZD PUBLICZNY - PRZEKRÓJ	
DATA:	CZERWIEC 2010 R.	SKALA:	1:50
NR. RYS.:			Z1-3