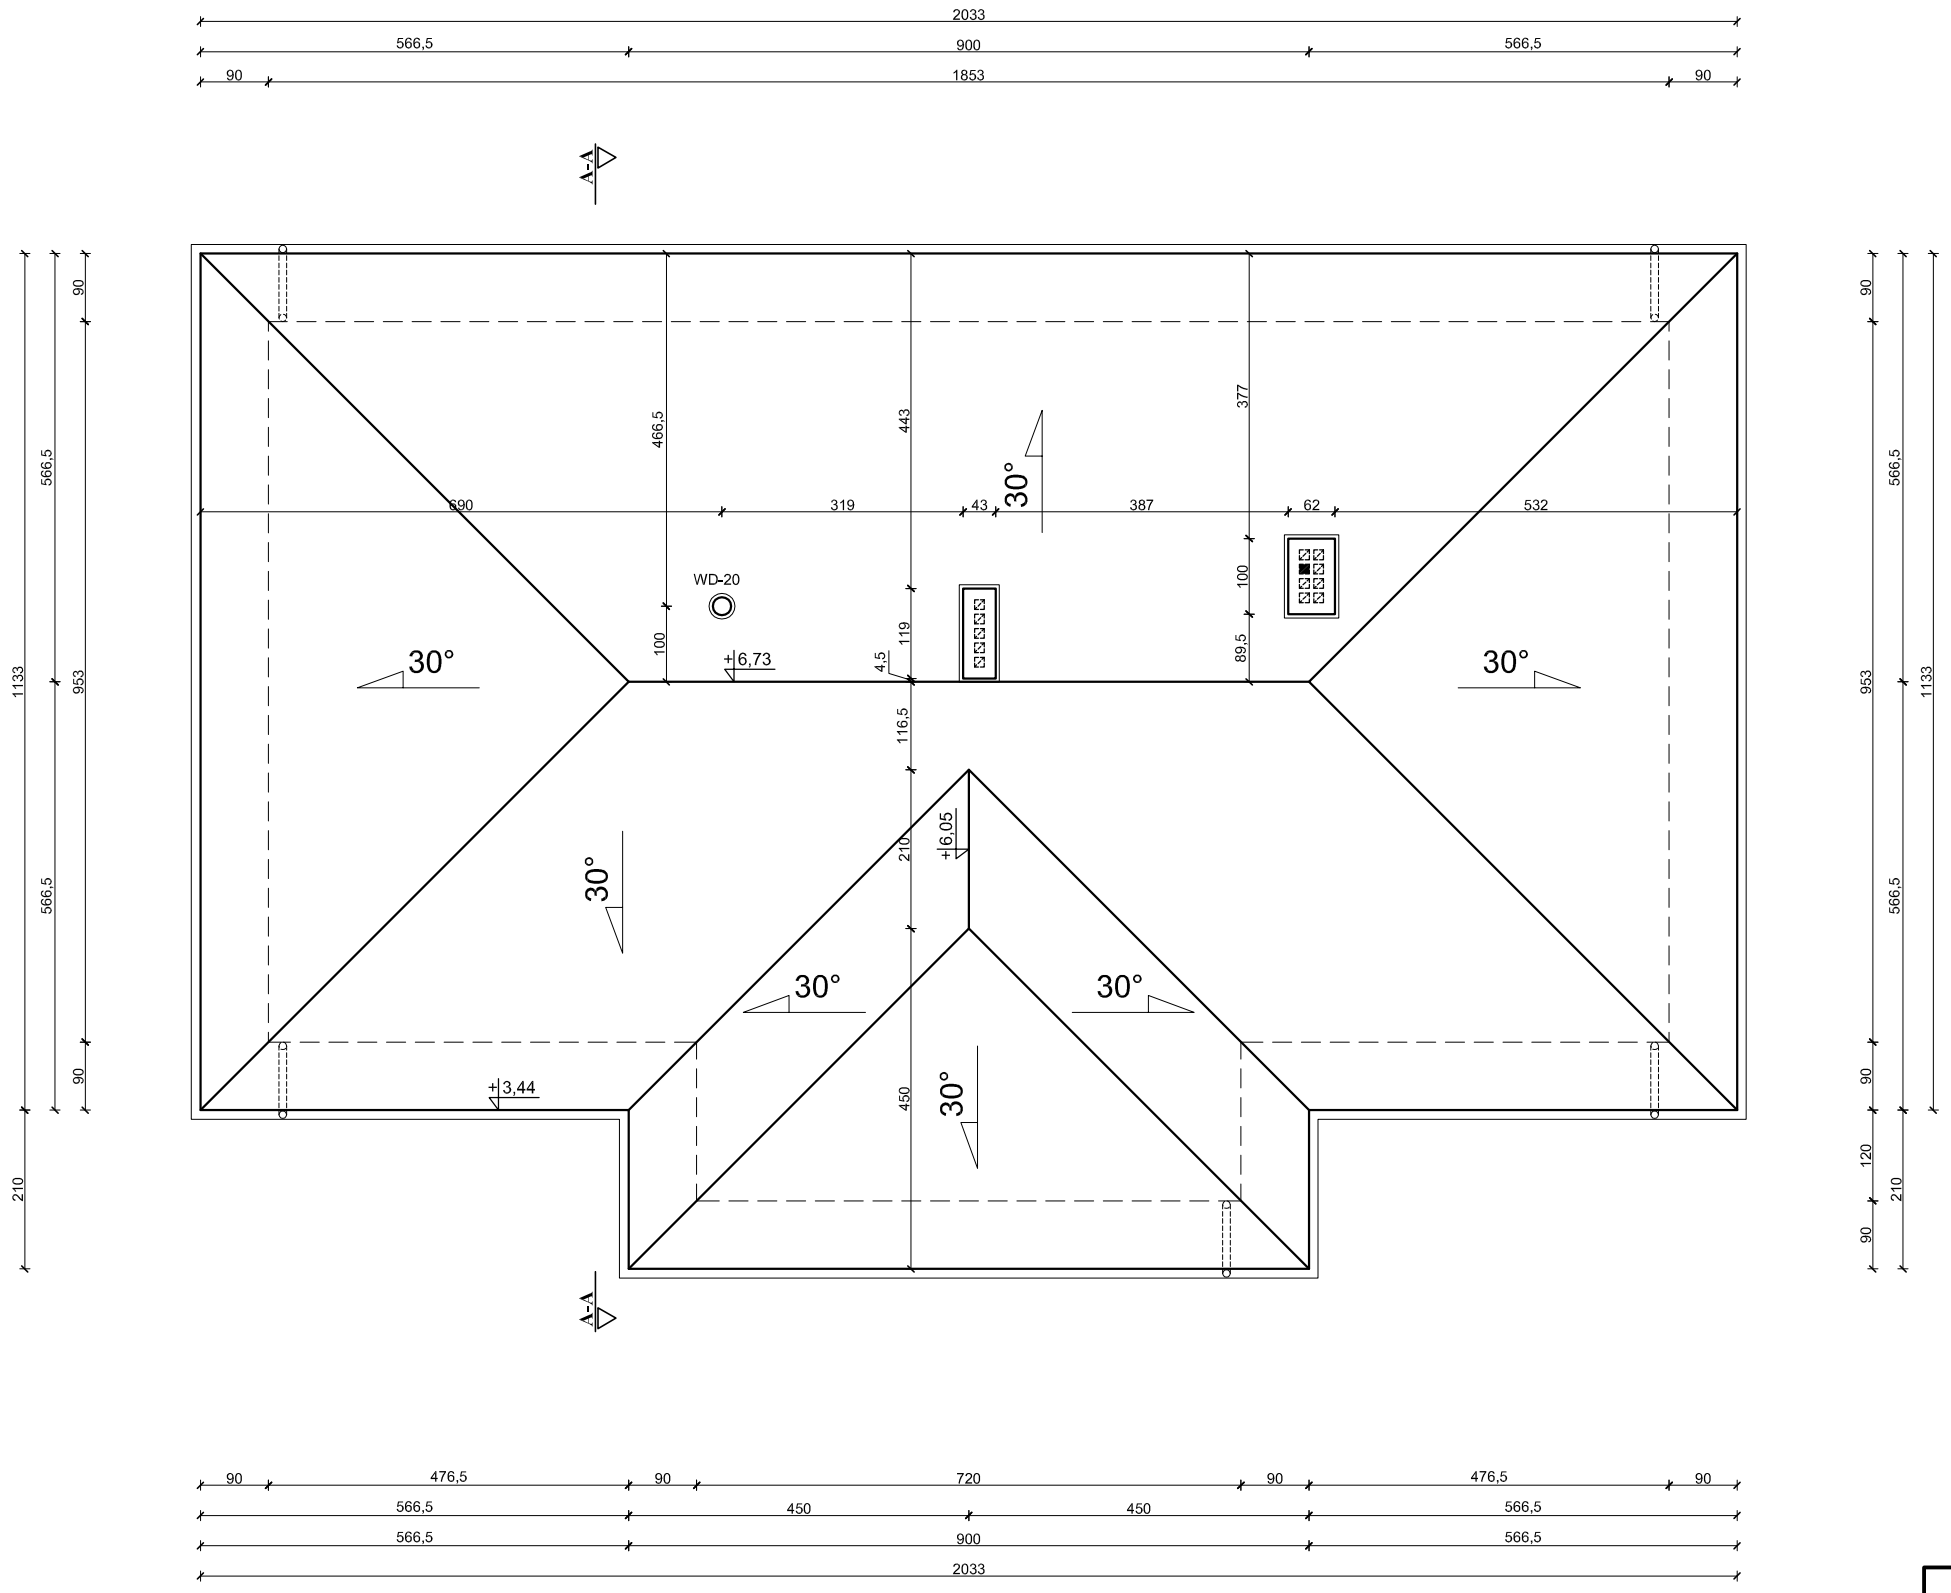

BM
malecbarbara@poczta.onet.pl
tel. kom. 602 22 90 70

FIRMA BUDOWLANA I HANDLOWA
mgr inż. Barbara MALEC
91 - 020 ŁÓDŹ ul. Inowrocławska 5 m. 61

TEMAT :	**PROJEKT BUDOWLANY** **BUDYNEK ŚWIETLICY WIEJSKIEJ W BRZUSTOWIE**
LOKALIZACJA:	BRZUSTÓW, gm. Będków, działki nr ew. gr. 302/1 i 302/3
PROJEKTANT:	mgr inż. arch. Małgorzata SUCHORSKA upr. nr 41/R-156/ŁOIA/08
SPRAWDZAJĄCY:	mgr. inż. arch. Anna ROGUT upr. nr 4/R-477/ŁOIA/06
TYTUŁ RYS.:	**RZUT POŁĄCI DACHOWEJ**

DATA:	SKALA:	NR. RYS.:
MAJ 2010 R.	**1:100**	**A-03**