


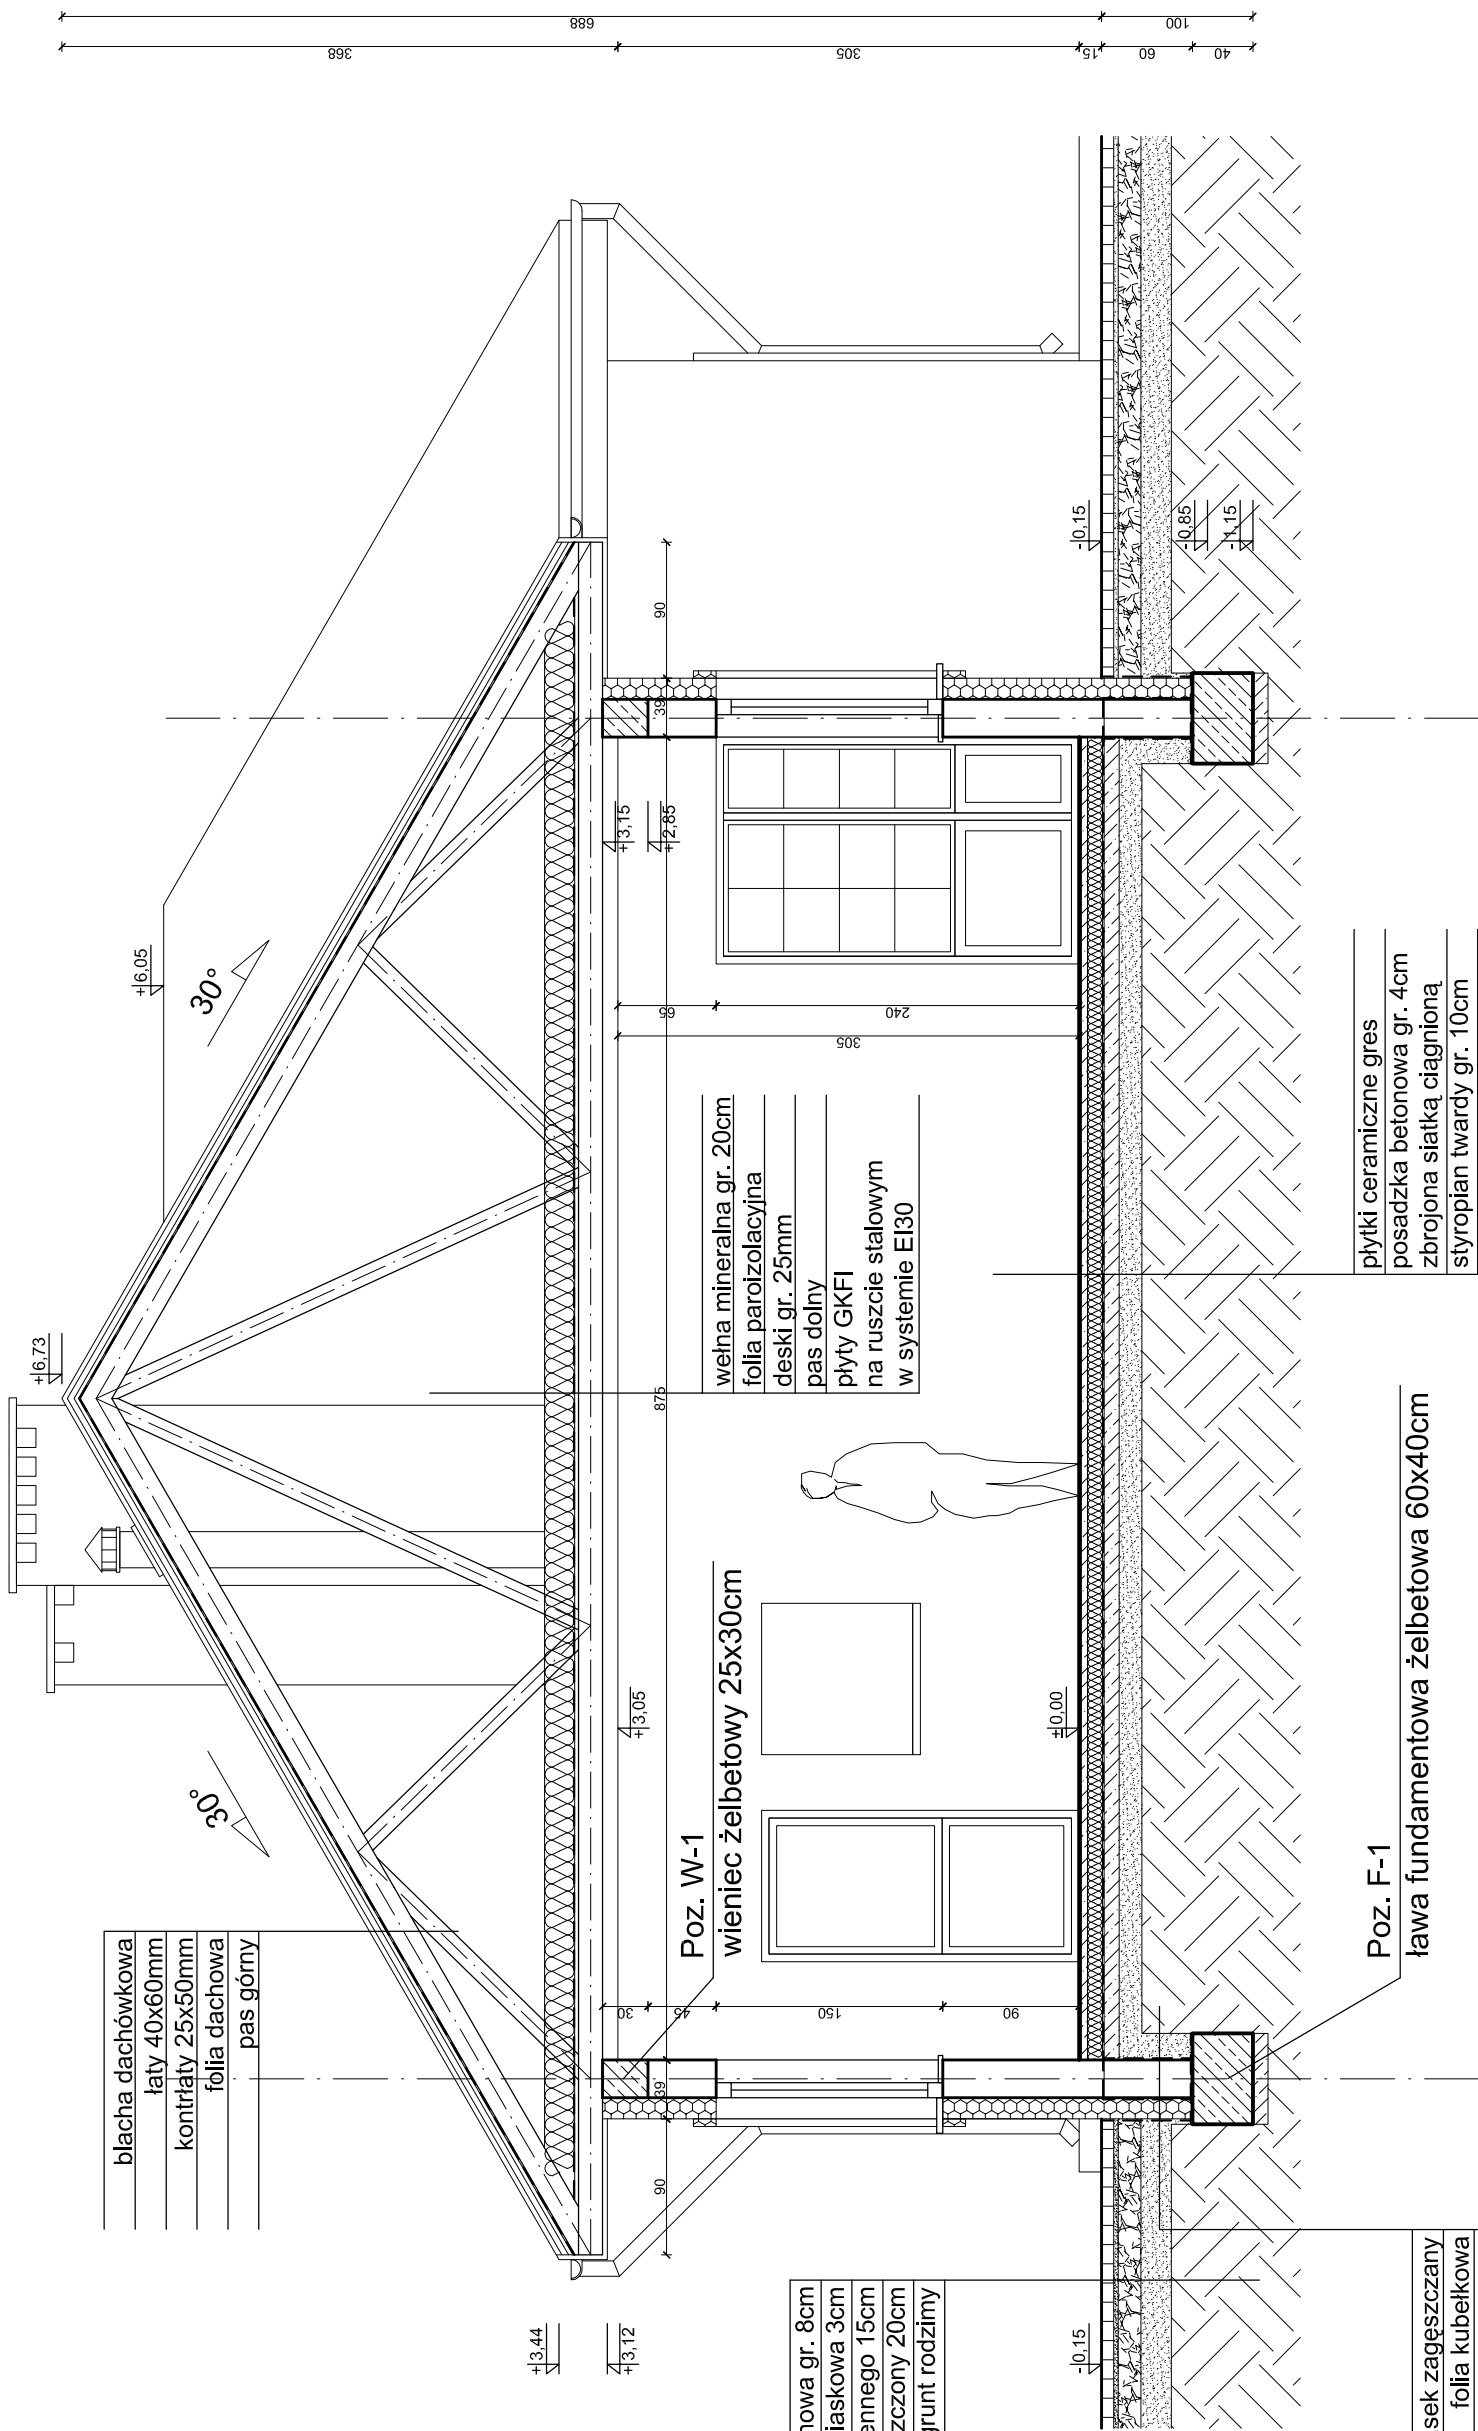

BM FIRMA BUDOWLANA I HANDLOWA mgr inż. Barbara MALEC				91 - 020 ŁÓDŹ ul. Inowrocławska 5 m. 61			
malecbarbara@poczta.onet.pl				tel. kom. 602 22 90 70			
TEMAT : PROJEKT BUDOWLANY							
BUDYNEK ŚWIETLICY WIEJSKIEJ W BRZUSTOWIE							
LOKALIZACJA:		BRZUSTÓW, gm. Będków, działki nr ew. gr. 302/1 i 302/3					
PROJEKTANT:		mgr inż. arch. Małgorzata SUCHORSKA upr. nr 41/R-156/L.OIA/08					
SPRAWDZAJĄCY:		mgr. inż. arch. Anna ROGUT upr. nr 4/R-477/L.OIA/06					
TYTUŁ RYS.:		PRZEKRÓJ A-A					
DATA:		MAJ 2010 R.		SKALA:		1:50	
				NR. RYS.:		A-04	