


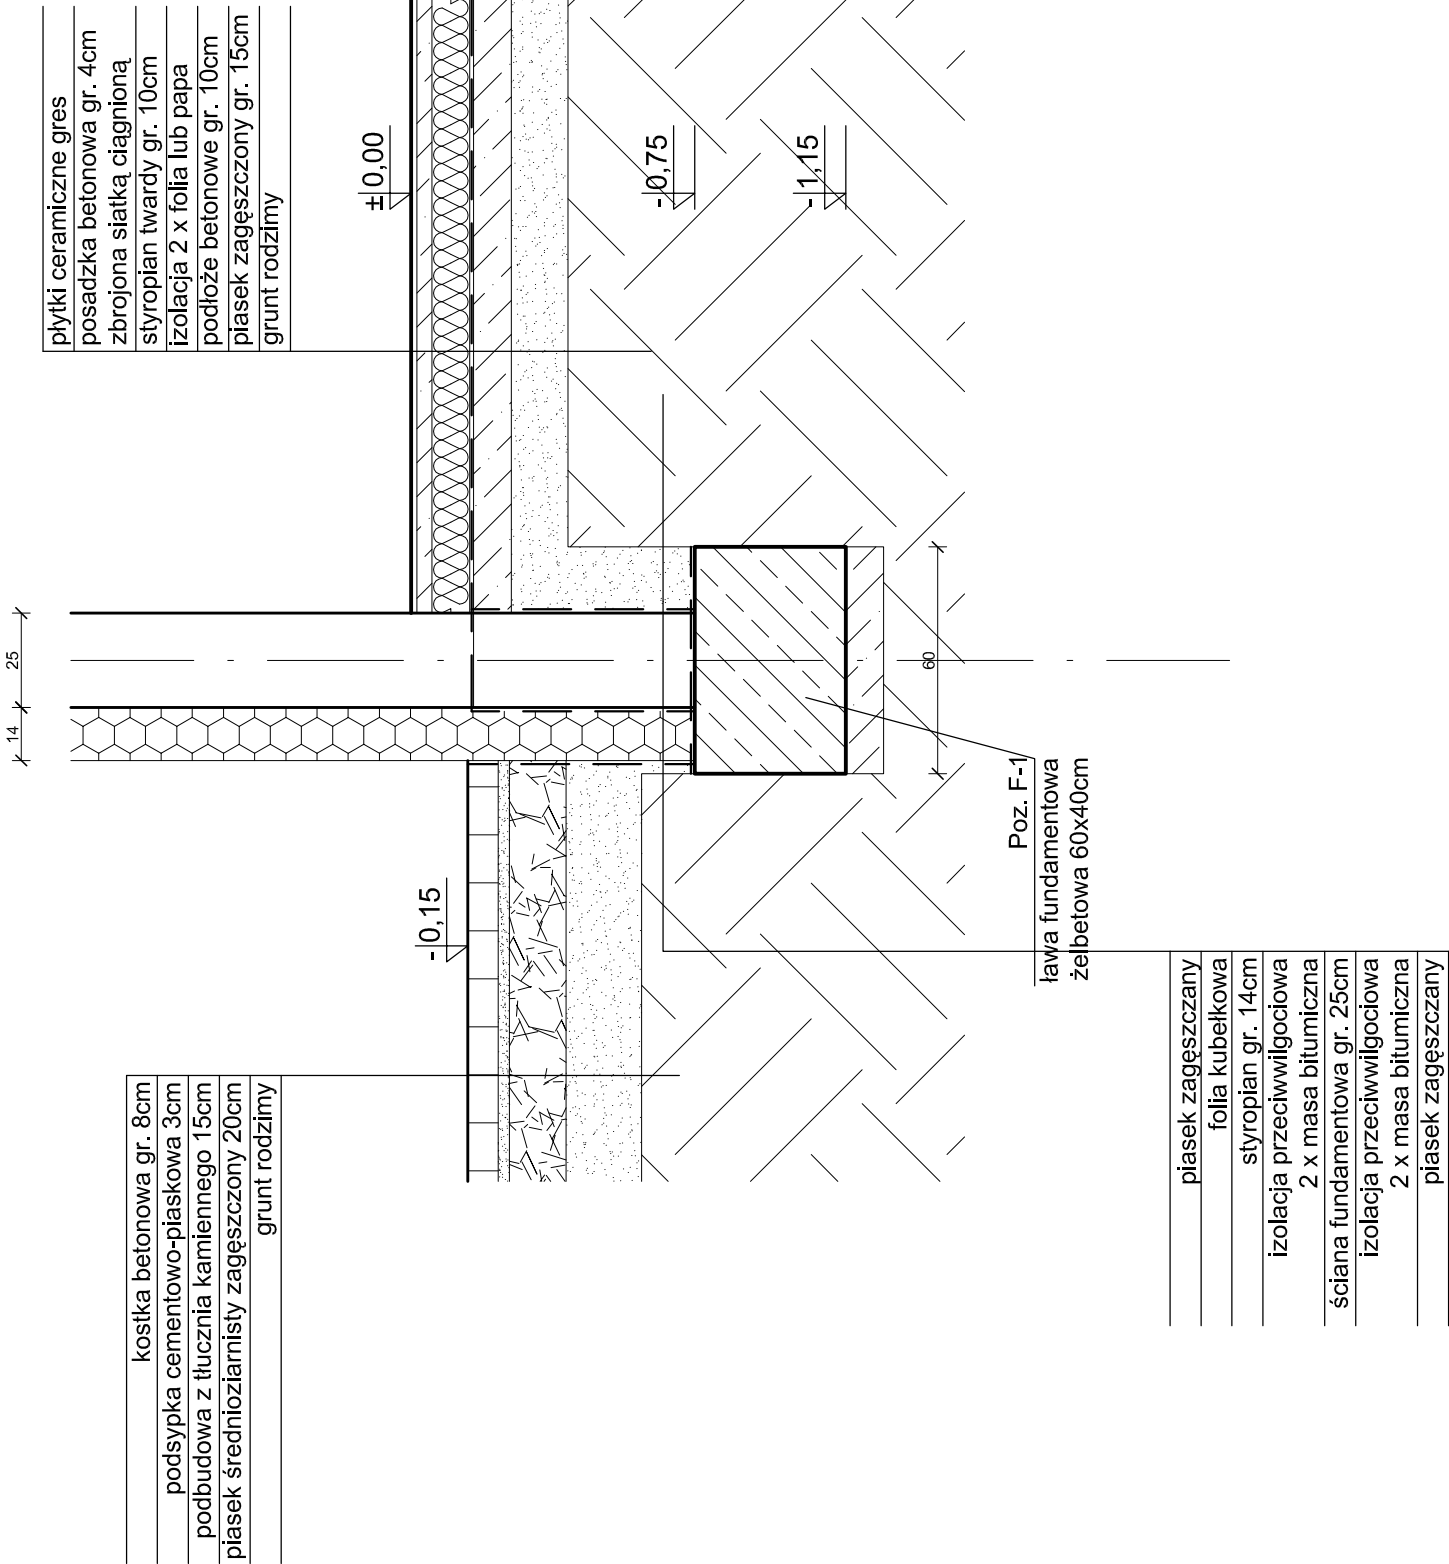

BM malesbarbara@poczta.onet.pl tel. kom. 602 22 90 70		FIRMA BUDOWLANA I HANDLOWA mgr inż. Barbara MALEC 91 - 020 ŁÓDŹ ul. Inowrocławska 5 m. 61	
TEMAT : PROJEKT BUDOWLANY BUDYNEK ŚWIETLICY WIEJSKIEJ W BRZUSTOWIE			
LOKALIZACJA:		BRZUSTÓW, gm. Będków, działki nr ew. gr. 302/1 i 302/3	
PROJEKTANT:		mgr inż. arch. Małgorzata SUCHORSKA upr. nr 41/R-156/L.OIA/08	
SPRAWDZAJĄCY:		mgr. inż. arch. Anna ROGUT upr. nr 4/R-477/L.OIA/06	
TYTUŁ RYS.:		DETALE	
DATA:	MAJ 2010 R.	SKALA:	1:20
NR. RYS.:		A-05	