



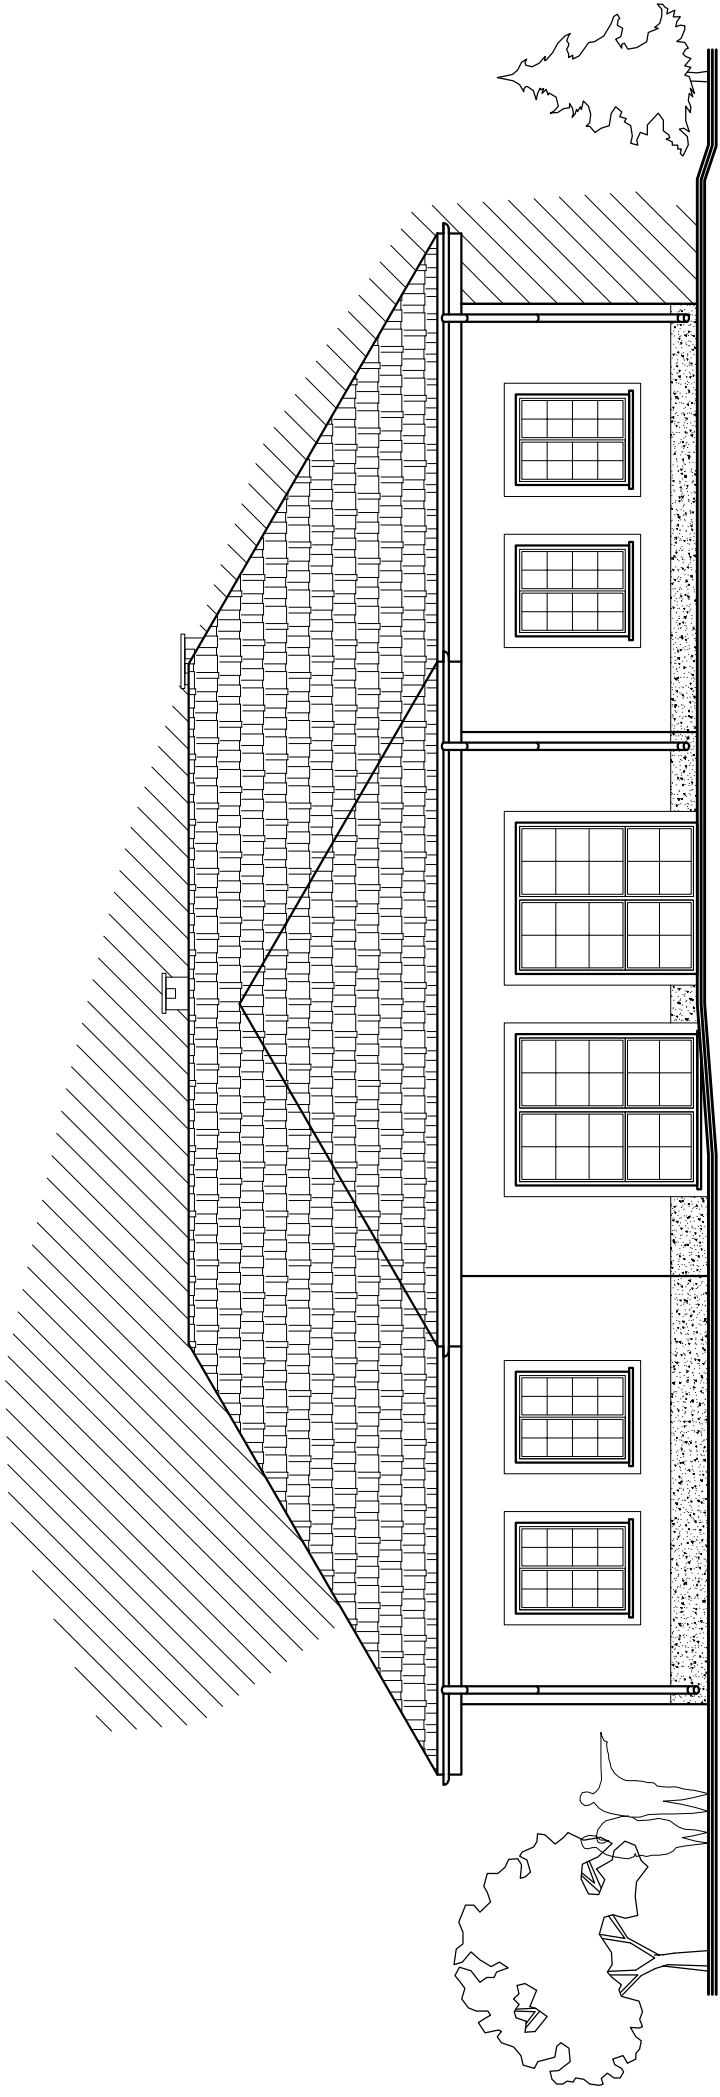

ELEWACJA FRONTOWA
POŁUDNIOWA

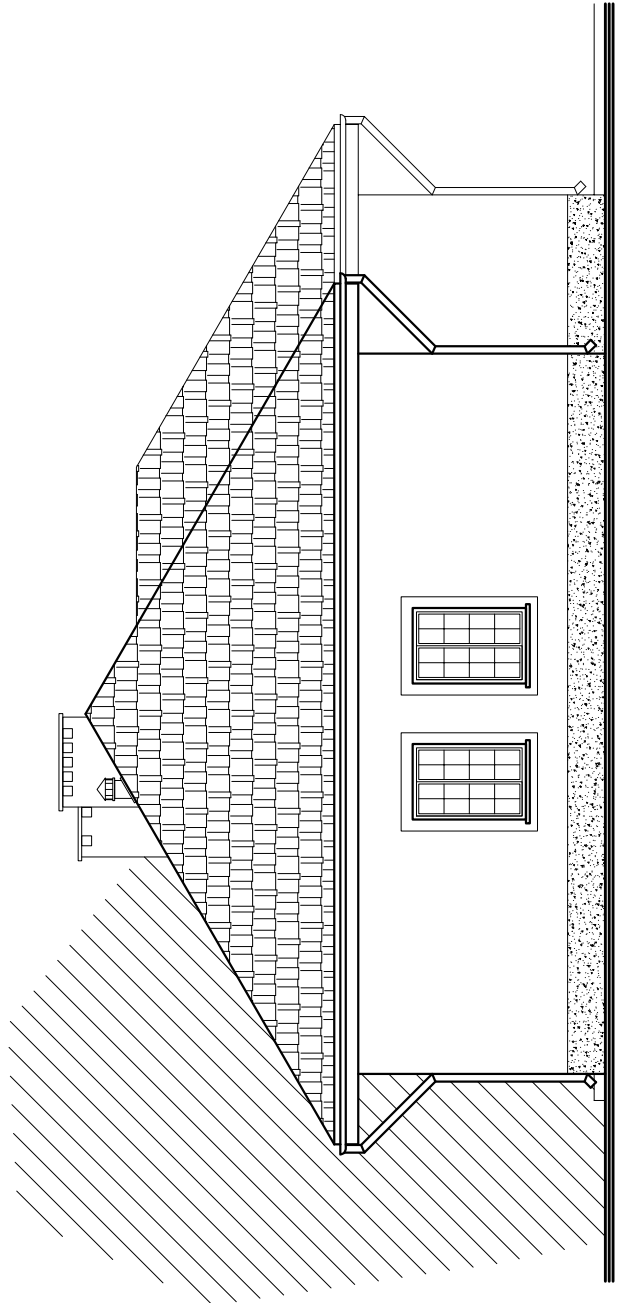

ELEWACJA BOCZNA
ZACHODNIA

BM FIRMA BUDOWLANA I HANDLOWA mgr inż. Barbara MALEC malecbarbara@poczta.onet.pl tel. kom. 602 22 80 70			91 - 020 ŁÓDŹ ul. Inowrocławska 5 m. 61		
TEMAT : PROJEKT BUDOWLANY					
BUDYNEK ŚWIETLICY WIEJSKIEJ W BRZUSTOWIE					
LOKALIZACJA:		BRZUSTÓW, gm. Będków, działki nr ew. gr. 302/1 i 302/3			
PROJEKTANT:		mgr inż. arch. Małgorzata SUCHORSKA upr. nr 41/R-156/L.OIA/08			
SPRAWDZAJĄCY:		mgr. inż. arch. Anna ROGUT upr. nr 4/R-477/L.OIA/06			
TYTUŁ RYS.:		ELEWACJE			
DATA: MAJ 2010 R.		SKALA:		1:100	
				NR. RYS.:	
				A-07	