



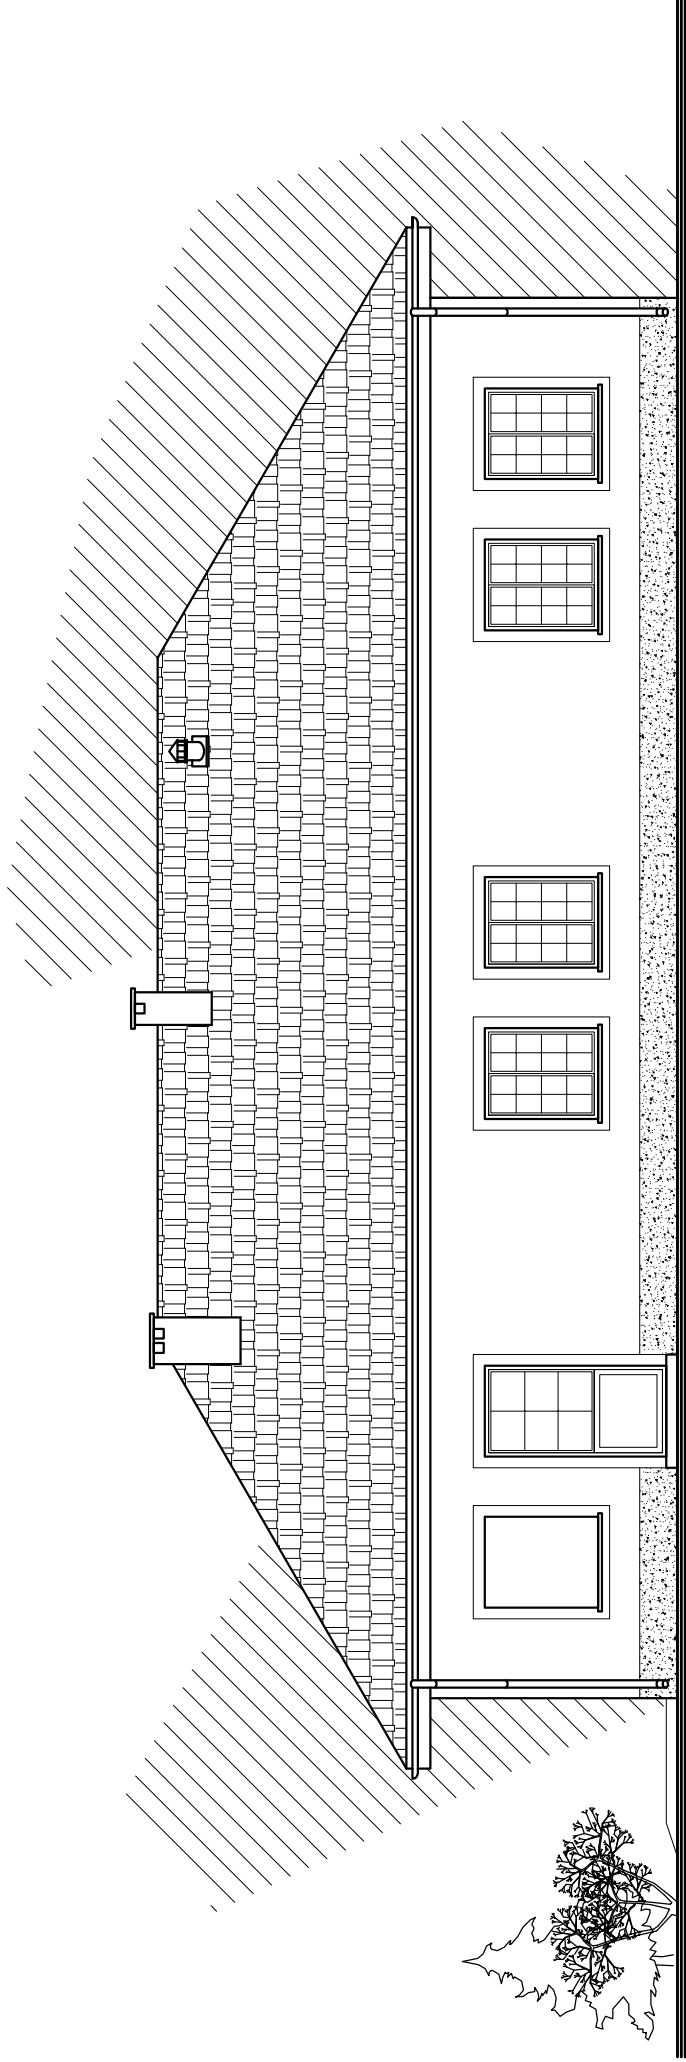

ELEWACJA TYLNA
PÓŁNOCNA

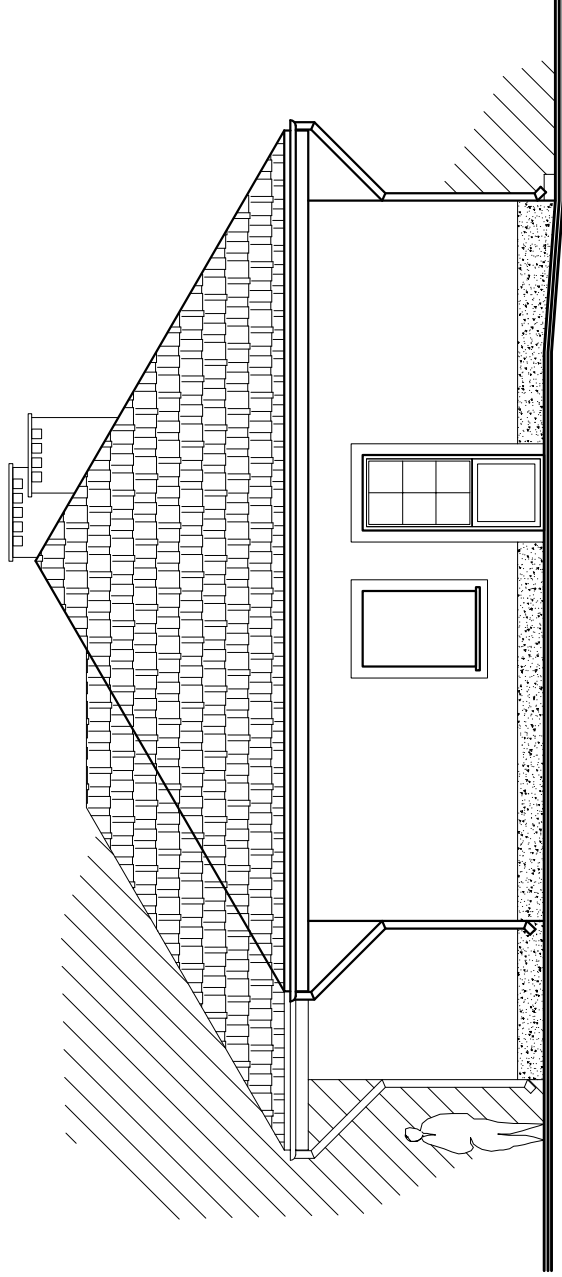

ELEWACJA BOCZNA
WSCHODNIA

BM FIRMA BUDOWLANA I HANDLOWA mgr inż. Barbara MALEC		91 - 020 ŁÓDŹ ul. Inowrocławska 5 m. 61	
malesbarbara@poczta.onet.pl		tel. kom. 602 22 80 70	
TEMAT: PROJEKT BUDOWLANY			
BUDYNEK ŚWIE TLIC Y WIEJSKIEJ W BRZUSTOWIE			
LOKALIZACJA:		BRZUSTÓW, gm. Będków, działki nr ew. gr. 302/1 i 302/3	
PROJEKTANT:		mgr inż. arch. Małgorzata SUCHORSKA upr. nr 41/R-156/L.OIA/08	
SPRAWDZAJĄCY:		mgr. inż. arch. Anna ROGUT upr. nr 4/R-477/L.OIA/06	
TYTUŁ RYS.:		ELEWACJE	
DATA:	MAJ 2010 R.	SKALA:	1:100
		NR. RYS.:	A-08