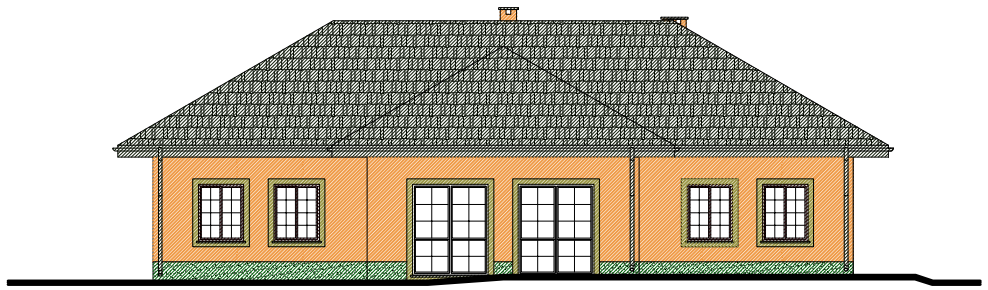

ELEWACJA FRONTOWA
POŁUDNIOWA

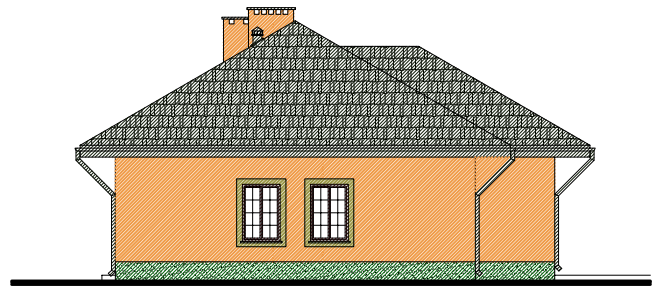

ELEWACJA BOCZNA
ZACHODNIA

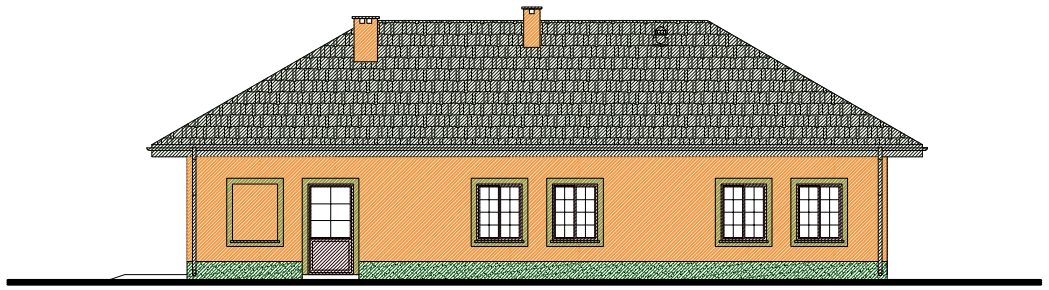

ELEWACJA TYLNA
PÓŁNOCNA

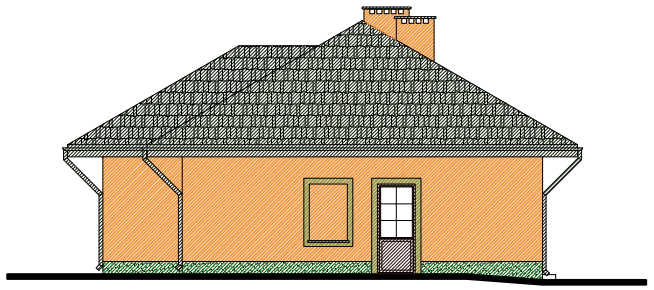

ELEWACJA BOCZNA
WSCHODNIA

Wyprawa tynkarska:

- kolor RAL 060 70 60 lub zbliżony
- kolor RAL 095 60 40 lub zbliżony
- cokół z wyprawy mozaikowej - kolor zielony
- blacha dachówkowa - kolor zielony mat
- rynny i rury spustowe, obróbki blacharskie - kolor zielony mat
- stolarka okienna i drzwiowa - kolor brązowy

BM
malecbarbara@poczta.onet.pl
tel. kom. 602 22 90 70

FIRMA BUDOWLANA I HANDLOWA
mgr inż. Barbara MALEC
91 - 020 ŁÓDŹ ul. Inowrocławska 5 m. 61

TEMAT :	**PROJEKT BUDOWLANY** **BUDYNEK ŚWIETLICY WIEJSKIEJ W BRZUSTOWIE**
LOKALIZACJA:	BRZUSTÓW, gm. Będków, działki nr ew. gr. 302/1 i 302/3
PROJEKTANT:	mgr inż. arch. Małgorzata SUCHORSKA upr. nr 41/R-156/ŁOIA/08
SPRAWDZAJĄCY:	mgr. inż. arch. Anna ROGUT upr. nr 4/R-477/ŁOIA/06
TYTUŁ RYS.:	**KOLORYSTYKA ELEWACJI**
DATA: **MAJ 2010 R.**	SKALA: **1:100** NR. RYS.: **A-09**