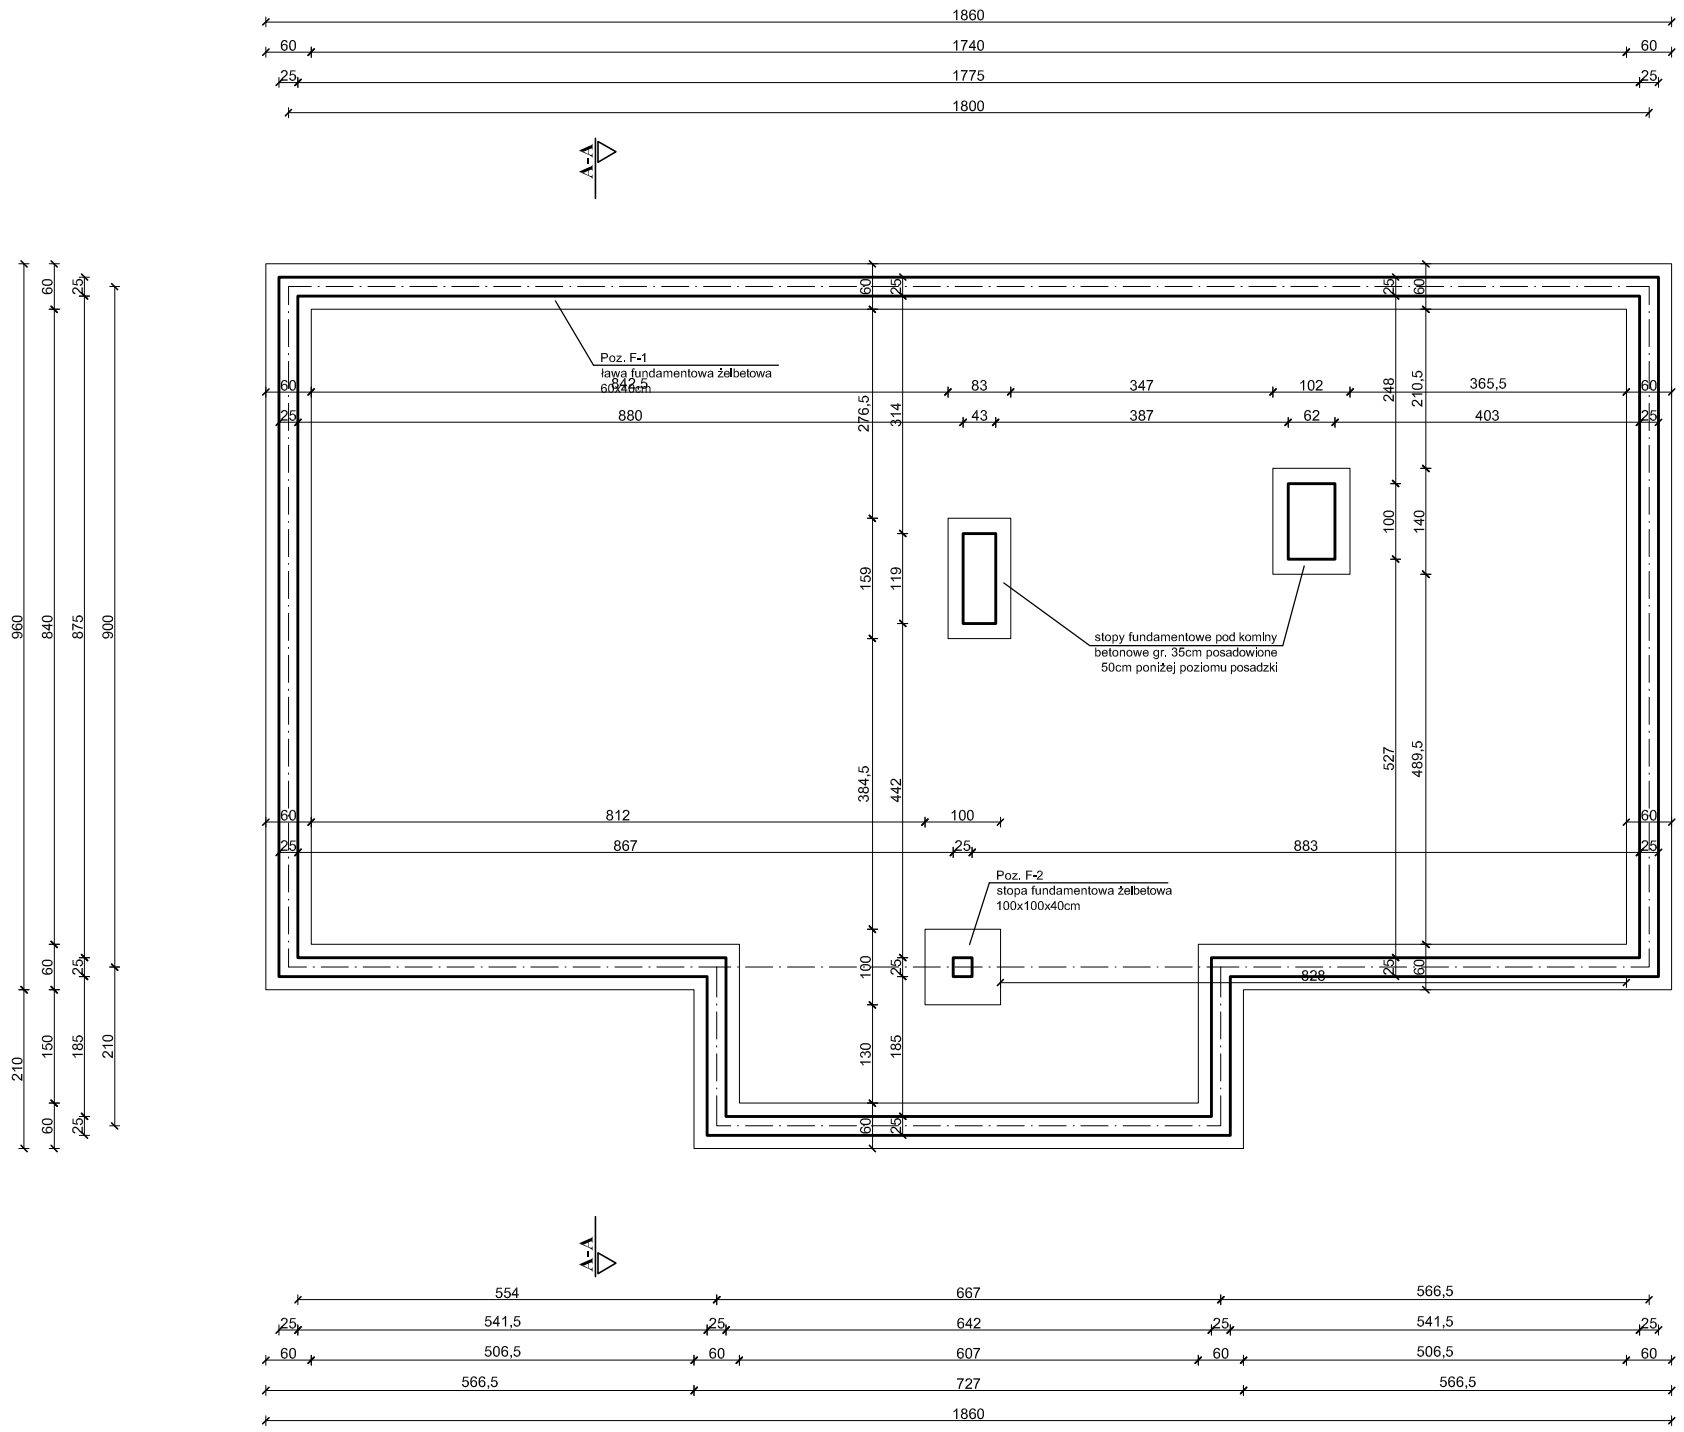

BM
malecbarbara@poczta.onet.pl
tel. kom. 602 22 90 70

FIRMA BUDOWLANA I HANDLOWA
mgr inż. Barbara MALEC
91 - 020 ŁÓDŹ ul. Inowrocławska 5 m. 61

TEMAT :	**PROJEKT BUDOWLANY** **BUDYNEK ŚWIETLICY WIEJSKIEJ W BRZUSTOWIE**
LOKALIZACJA:	BRZUSTÓW, gm. Będków, działki nr ew. gr. 302/1 i 302/3
PROJEKTANT:	mgr inż. Barbara MALEC upr. nr 9/71- Łw
SPRAWDZAJĄCY:	mgr inż. Wojciech BIŃCZYK upr. nr NB.IV.7342/79/98
TYTUŁ RYS.:	**RZUT FUNDAMENTÓW**

DATA:	**MAJ 2010 R.**	SKALA:	**1:100**	NR. RYS.:	**K-01**