


WIDOK KONSTRUKCJI DACHU
skala 1:75

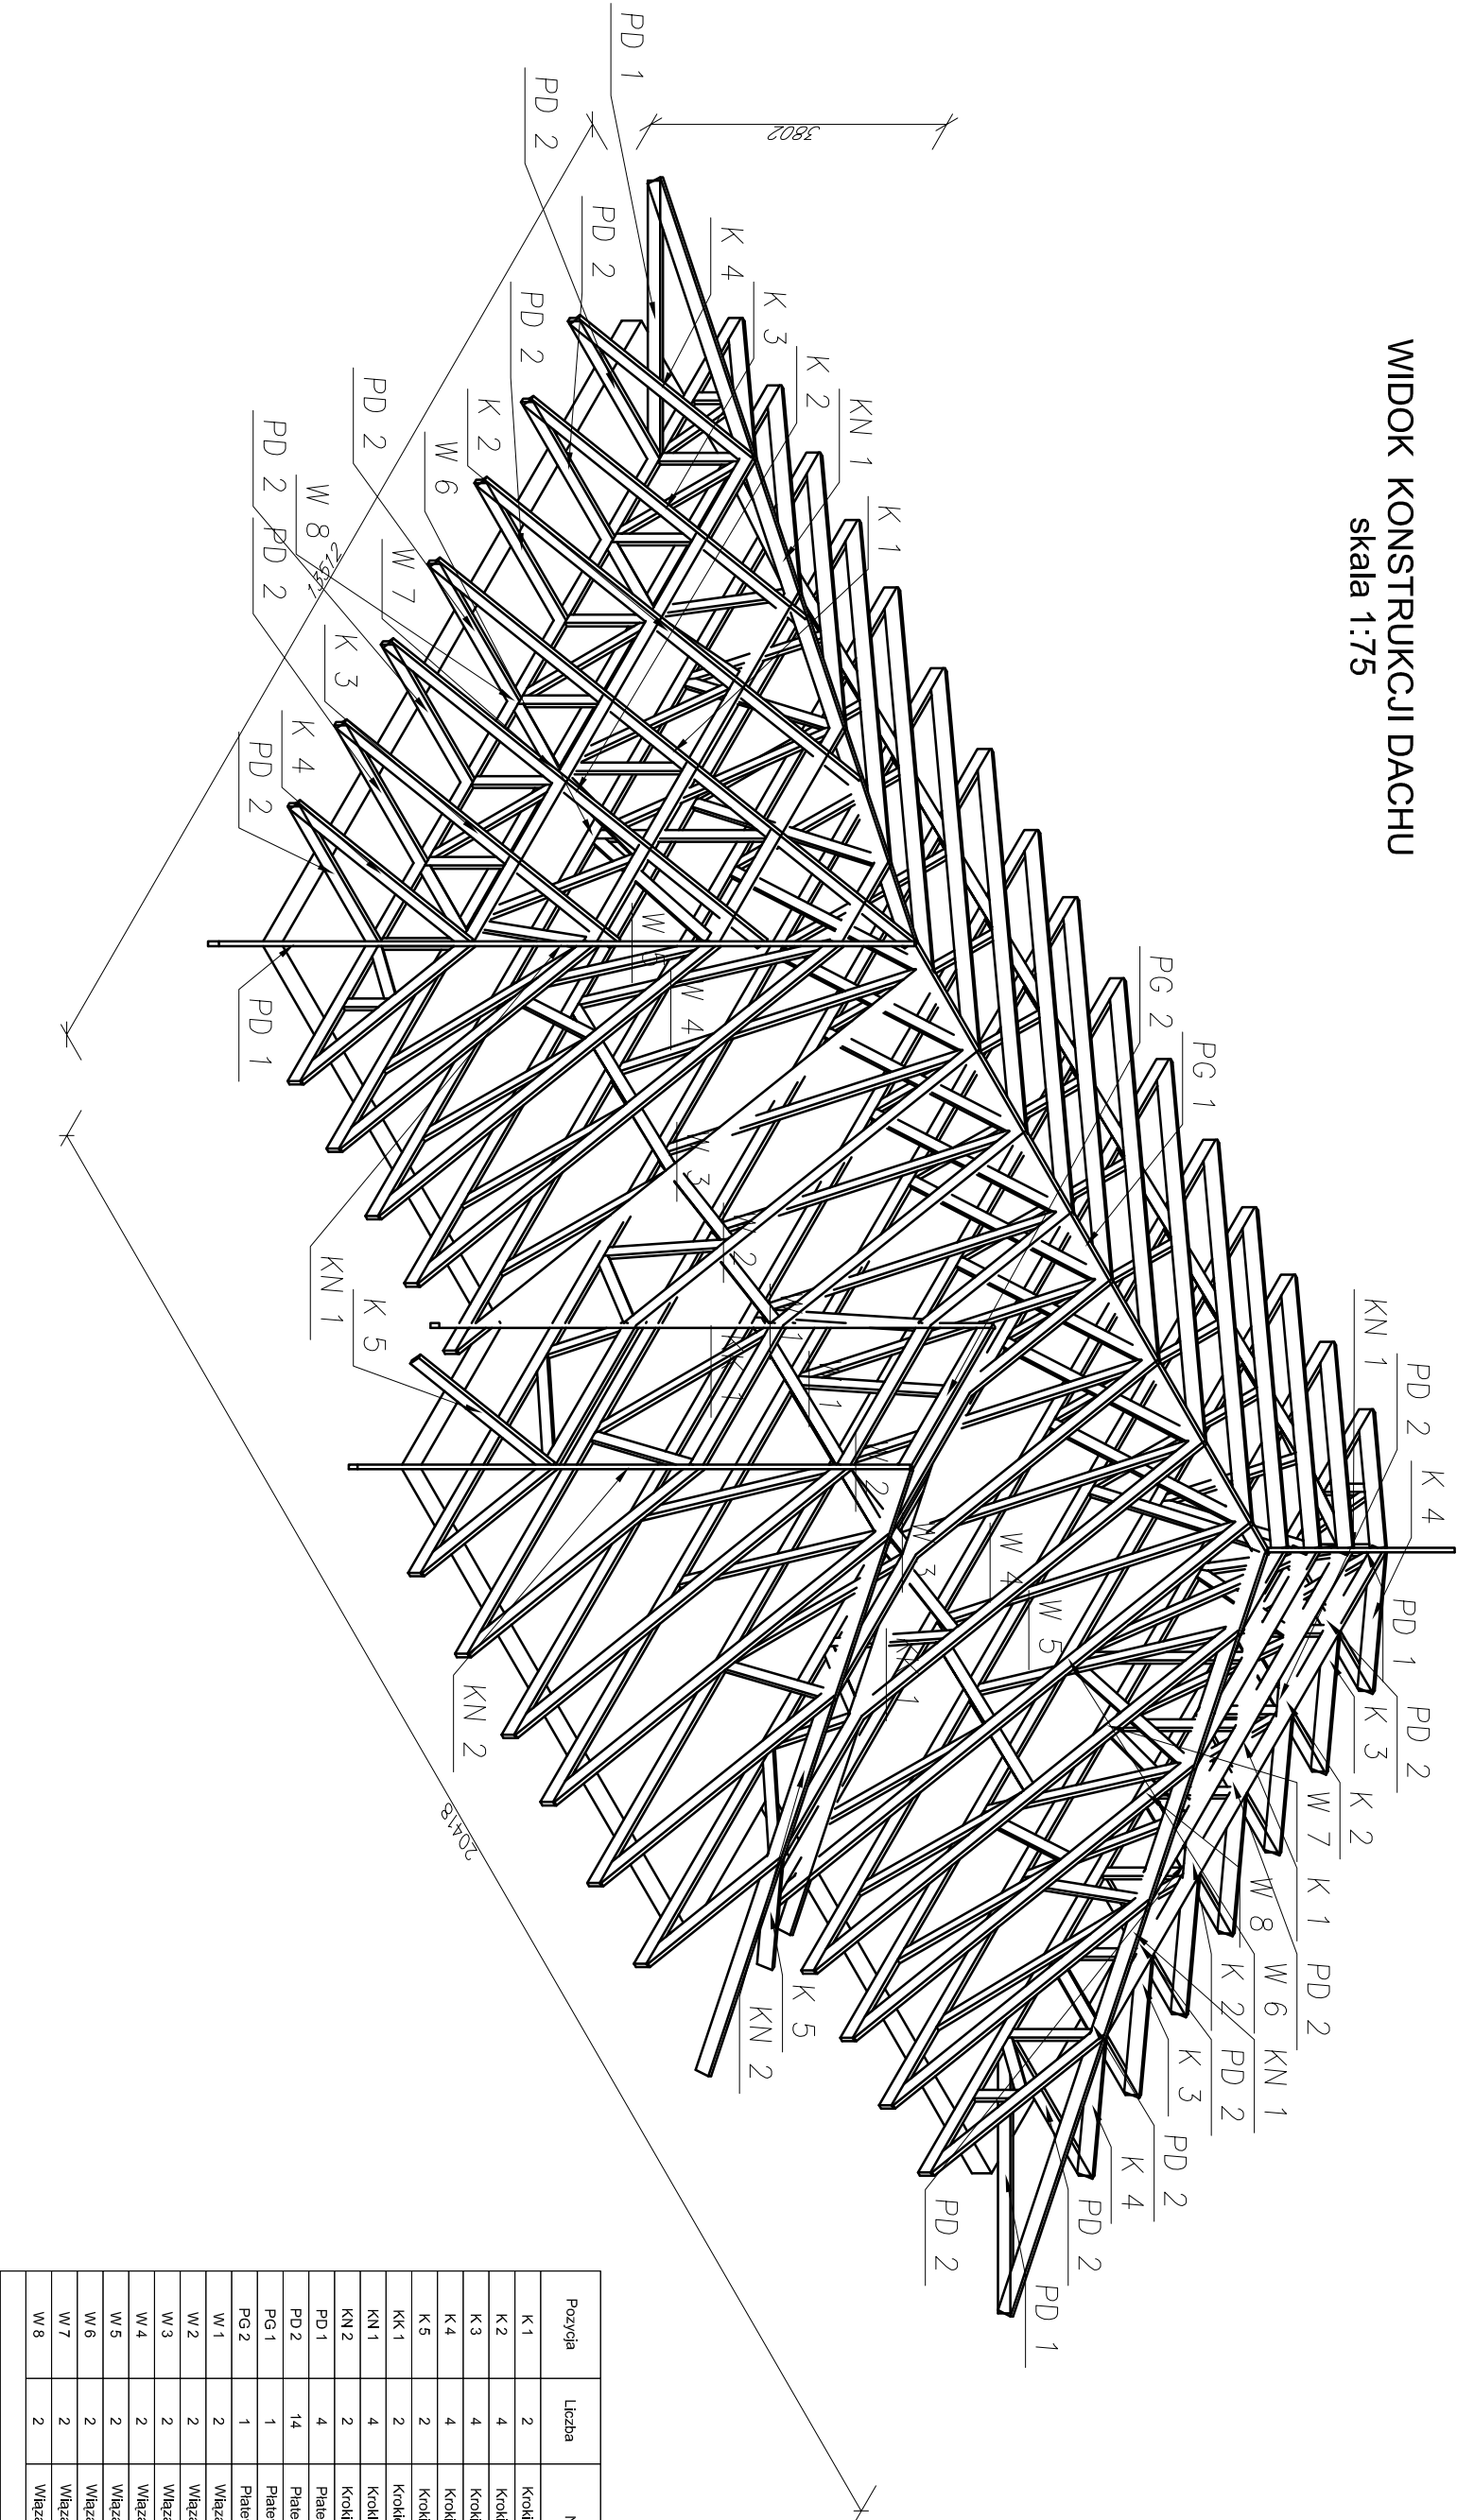

Pozycja	Liczba	Nazwa elementu
K 1	2	Krokwieł 50x175
K 2	4	Krokwieł 50x175
K 3	4	Krokwieł 50x175
K 4	4	Krokwieł 50x175
K 5	2	Krokwieł 50x175
KK 1	2	Krokwieł koszuwa 50x175
KN 1	4	Krokwieł narożna 50x175
KN 2	2	Krokwieł narożna 50x175
PD 1	4	Platew dolna 50x160
PD 2	14	Platew dolna 50x160
PG 1	1	Platew górna 50x175
PG 2	1	Platew górna 50x175
W 1	2	Wiązary kratowy drewniany
W 2	2	Wiązary kratowy drewniany
W 3	2	Wiązary kratowy drewniany
W 4	2	Wiązary kratowy drewniany
W 5	2	Wiązary kratowy drewniany
W 6	2	Wiązary kratowy drewniany
W 7	2	Wiązary kratowy drewniany
W 8	2	Wiązary kratowy drewniany

- UWAGI :
- Drewno lite klasy C27
 - Elementy drewniane łączone w technologii płytek kołczastych
 - Elementy K, KK, KN, PG - pasowane i docinane po montażu wiązarów dachowych W

BM FIRMA BUDOWLANA I HANDLOWA			
mgr inż. Barbara MALEC			
miejscadobara@poczta.onet.pl 91 - 020 ŁÓDŹ ul. Inowrocławska 5 m. 61			
tel. kom. 602 22 90 70			
TEMAT : PROJEKT BUDOWLANY			
BUDYNEK ŚWIE TLICY WIEJSKIEJ W BRZUSTOWIE			
LOKALIZACJA: BRZUSTÓW, gm. Będków, działka nr ew. gr. 302/1 i 302/3			
PROJEKTANT:		mgr inż. Barbara MALEC upr. nr 9771-LW	
SPRAWODZAJĄCY:		mgr inż. Wojciech BINCZYK upr. NB.IV/7342/79/98	
TYTUŁ RYS.:		WIDOK KONSTRUKCJI DACHU	
DATA:	MAJ 2010 R.	SKALA:	1:75
		NR. RYS.: K-02	