


W 3 szt. 2
skala 1:50

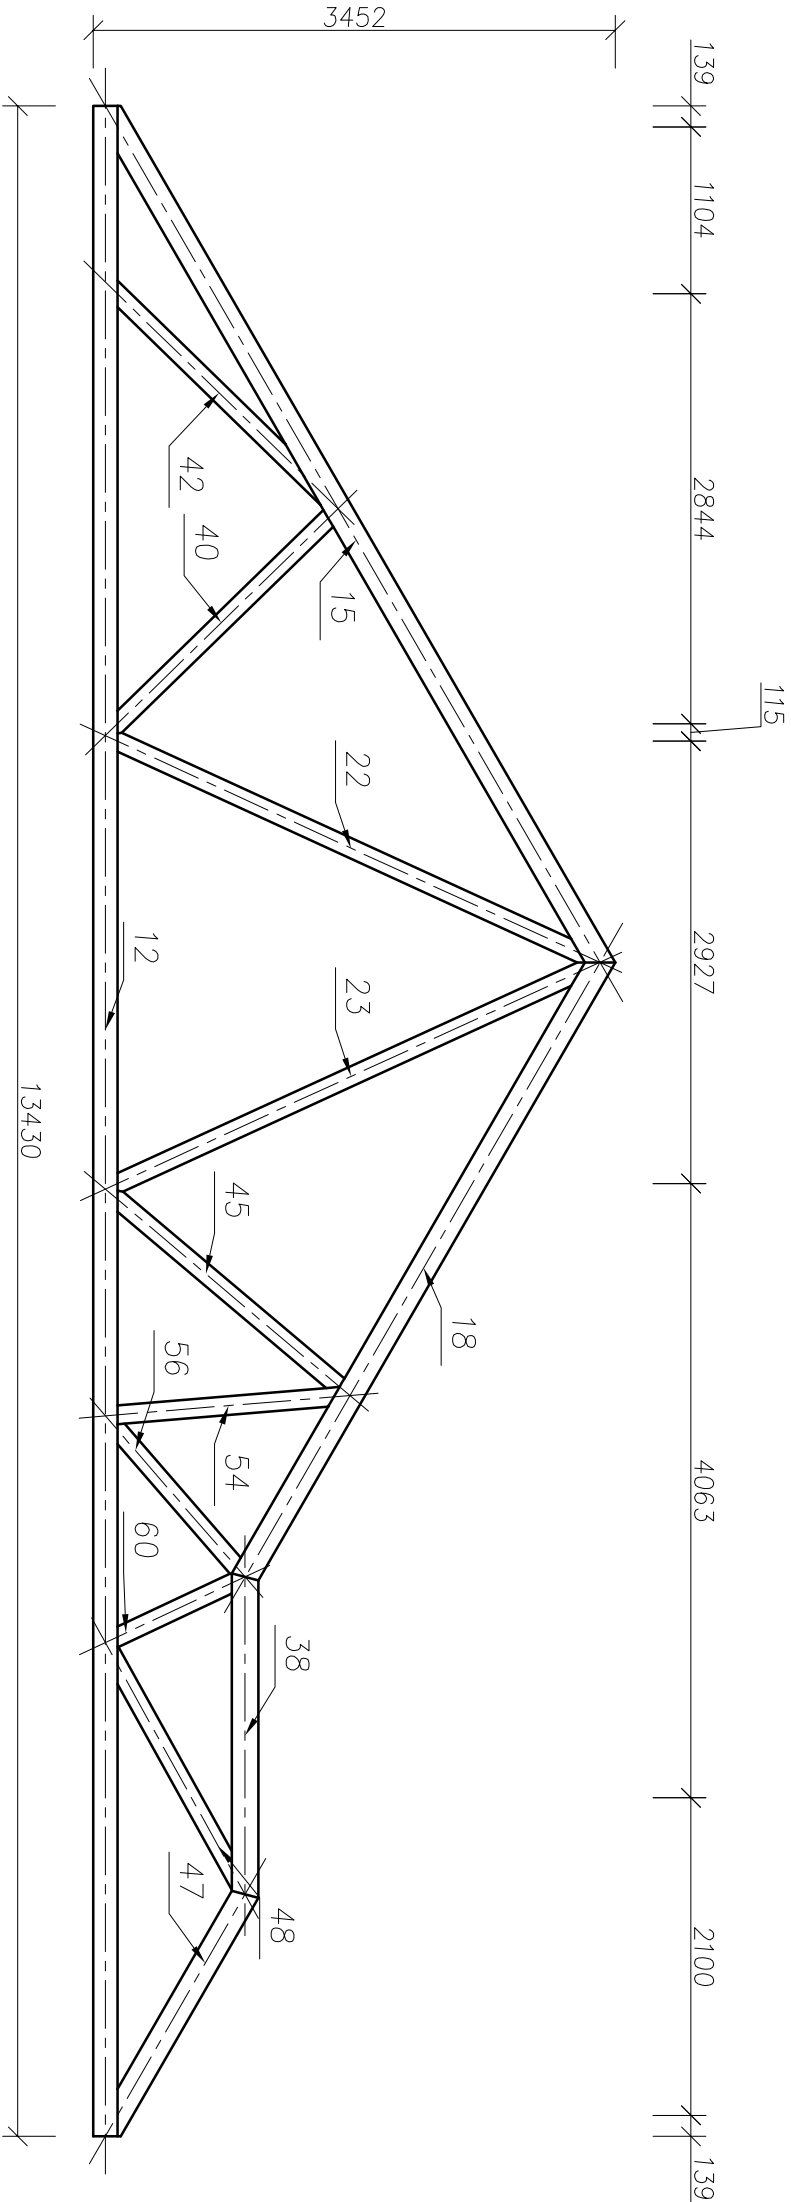

Pozycja	Przekrój	Gatunek	Ilość	Długość (mm)
Pozycja W 3 Liczba=2				
12	BAL 50x160	C27	1	13430
15	BAL 50x175	C27	1	6552
18	BAL 50x175	C27	1	4768
22	BAL 50x125	C27	1	3439
23	BAL 50x125	C27	1	3438
38	BAL 50x175	C27	1	2147
40	BAL 50x125	C27	1	2007
42	BAL 50x125	C27	1	1997
45	BAL 50x125	C27	1	1959
47	BAL 50x175	C27	1	1831
48	BAL 50x125	C27	1	1775
54	BAL 50x125	C27	1	1484
56	BAL 50x125	C27	1	1244
60	BAL 50x125	C27	1	888

- UWAGI :
1. Drewno lite klasy C27
 2. Elementy drewniane łączone w technologii płytek kolczastych

BM FIRMA BUDOWLANA I HANDLOWA mgr inż. Barbara MALEC malecbarbara@poczta.onet.pl tel. kom. 602 22 90 70 91 - 020 ŁÓDŹ ul. Inowrocławska 5 m. 61			
TEMAT : PROJEKT BUDOWLANY			
BUDYNEK ŚWIETLICY WIEJSKIEJ W BRZUSTOWIE			
LOKALIZACJA: BRZUSTÓW, gm. Bełków, działki nr ew. gr. 302/1 i 302/3			
PROJEKTANT: mgr inż. Barbara MALEC upr. nr 9/71-LW			
SPRAWDZAJĄCY: mgr. inż. Wojciech BINIŹYK upr. NB.IV.7342/79/98			
TYTUŁ RYS.: WIĄZAR KRATOWY DREWNIANY W3			
DATA: MAJ 2010 R.	SKALA: 1:50	NR. RYS.: K-06	